

Województwo dolnośląskie - 02
Powiat kamiennogórski – 0207
Miasto Kamienna Góra - 0207034
Obręb - 0003
Id. zgł. GD.6640.401.2014
Godło Mapy Segr. 472.111

„GEO-MAR”
Andrzej Kościak
ul. Hetmańska 70/12, 58-316 Wałbrzych
tel. (074) 665 25 02; 662 181 453
NIP 886-166-89-56

Wykonał:
mgr inż. Andrzej Kościak
GEODETA UPRAWNIONY
zaśw. nr 18737 z dn. 16.11.2002r.
wyd. przez Głównego Geodetę Kraju

MAPA SYTUACYJNO-WYSOKOŚCIOWA
skala 1:1000
do celów projektowych

Powstała na podstawie mapy zasadniczej
w skali 1:1000
AM 472.111.054
Aktualizację mapy wykonano w czerwcu 2014 r.

ZAKRES OPRACOWANIA

NIE WYKLUCZA SIĘ ISTNIENIA INNYCH NIE WYKAZANYCH NA
NINIEJSZEJ MAPIE URZĄDZEN PODZIEMNYCH, KTÓRE NIE BYŁY
ZGŁOSZONE DO POMIARU POWYKONAWCZEGO, LUB, O KTÓRYCH
BRAK JEST INFORMACJI W INSTYTUCJACH BRANŻOWYCH

Poświadczam, że niniejszy dokument został opracowany w wyniku
prac geodezyjnych i kartograficznych, których rezultaty zawiera
operat techniczny wpisany do ewidencji materiałów państwowego
zasobu geodezyjnego i kartograficznego

Organ prowadzący
państwowy zasób geodezyjny
i kartograficzny

STAROSTA
KAMIENNOGÓRSKI

identyfikator ewidencyjny
materiału zasobu - operatu
technicznego

6D.6640.401.2014

Data wpisania operatu
technicznego do ewidencji
materiałów zasobu

Z upoważnienia STAROSTY
KAMIENNOGÓRSKIEGO
mgr inż. Tomasz Mika


Imię, nazwisko i podpis
osoby reprezentującej organ

mgr inż. Tomasz Mika

Układ współrzędnych 1965
Układ wysokości Kronsztadt „86”

UWAGA

- Mapa została wykonana bez ustalania obciążeń
służebnościami gruntowymi ujawnionymi
w księgach wieczystych.

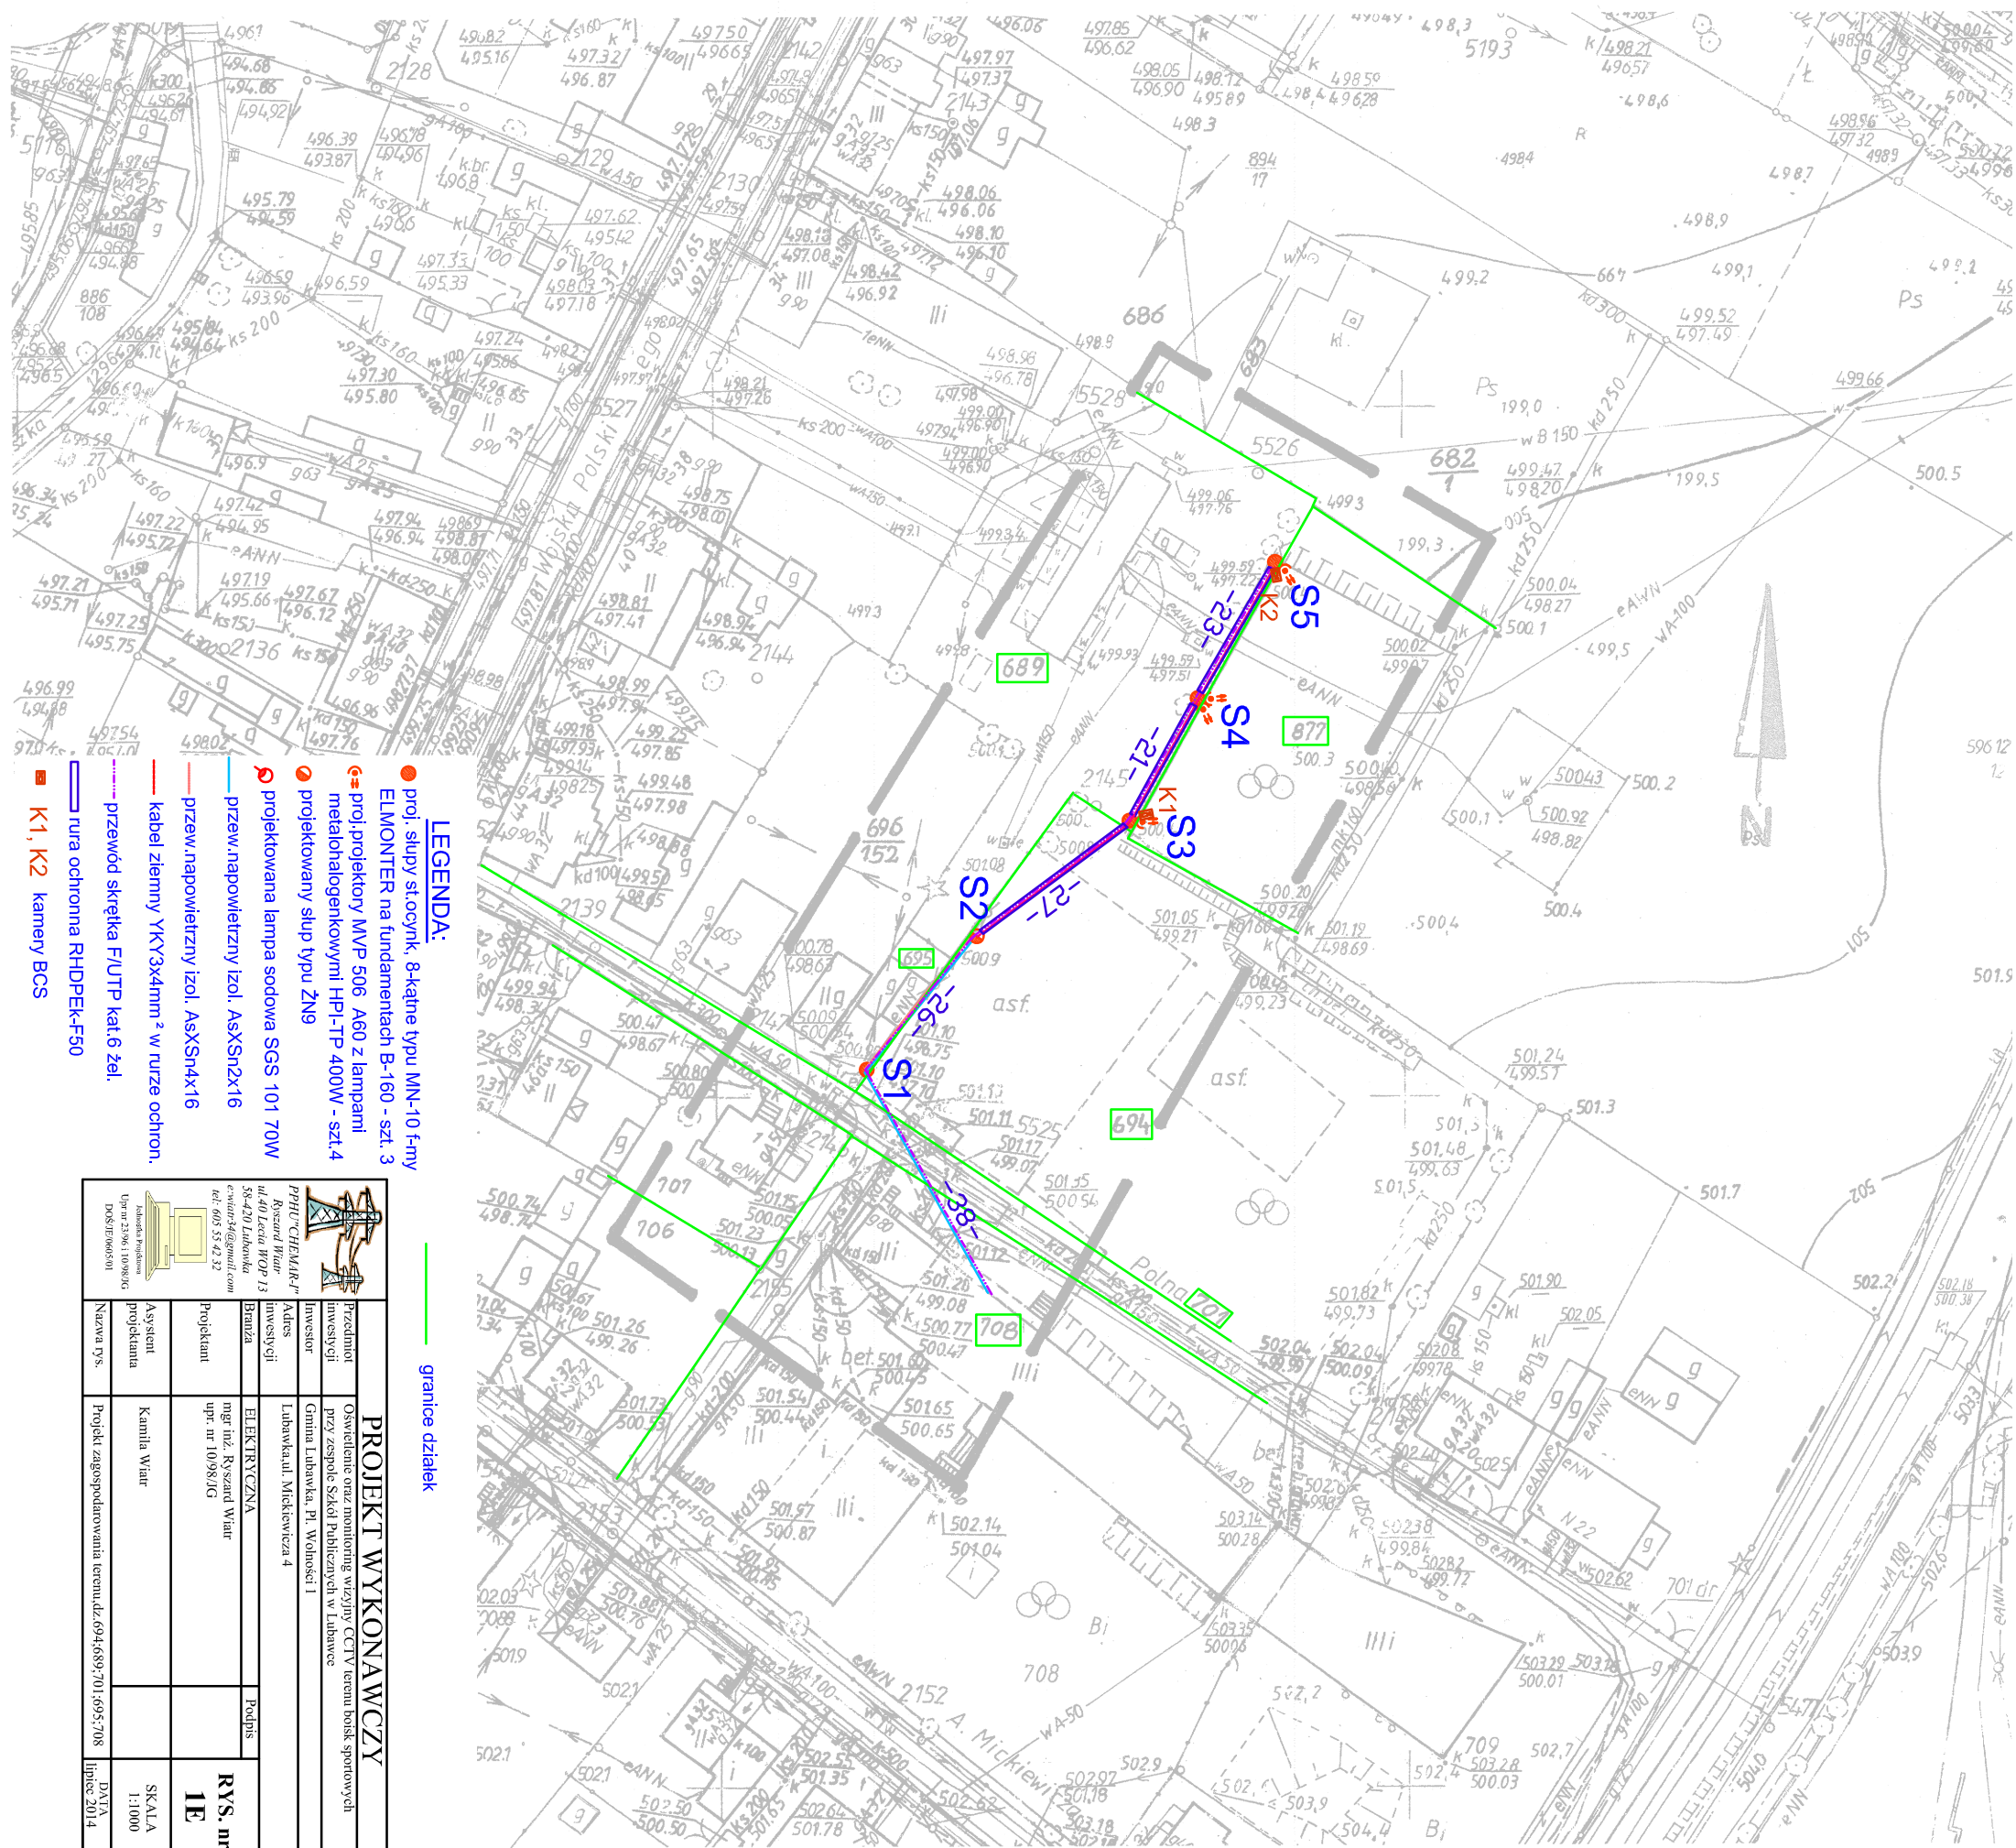

LEGENDA:

- proj. słupy słotcyk, 8-kałne typu MN-10 f-mv
- ELMONT na fundamentach B-160 - szt. 3
- proj. projektory M/P 506 A60 z lampami metalohalogenowymi HPI-TP 400W - szt. 4
- projektowany słup typu ŻN9
- projektowana lampa sodowa SGS 101 70W
- przew. napowietrzny izol. AsXSn4x16
- przew. napowietrzny izol. AsXSn4x16
- kabel ziemny YKY3x4mm² w rurze ochron.
- rura ochronna RHDPEK-F50
- K1, K2 kamery BCS

granice działek

PROJEKT WYKONAWCZY



Przedmiot projektu: Oświetlenie oraz montaż wiatry CCTV terenu boisk sportowych przy zespole Szkół Publicznych w Lubowie

Investor: Gmina Lubowice, ul. Wolności 1

Adres: Lubowice, ul. Wolności 1

Projektant: mgr inż. Ryszard Wiatr

Asystent projektanta: Kamila Wiatr

Data: lipiec 2014

SKALA: 1:1000

RYŚ. nr: IE