



PRZEKRÓJ KONSTRUKCYJNY PRZEZ JEZDNIĘ I ŚCIEK POWIERZCHNIOWY

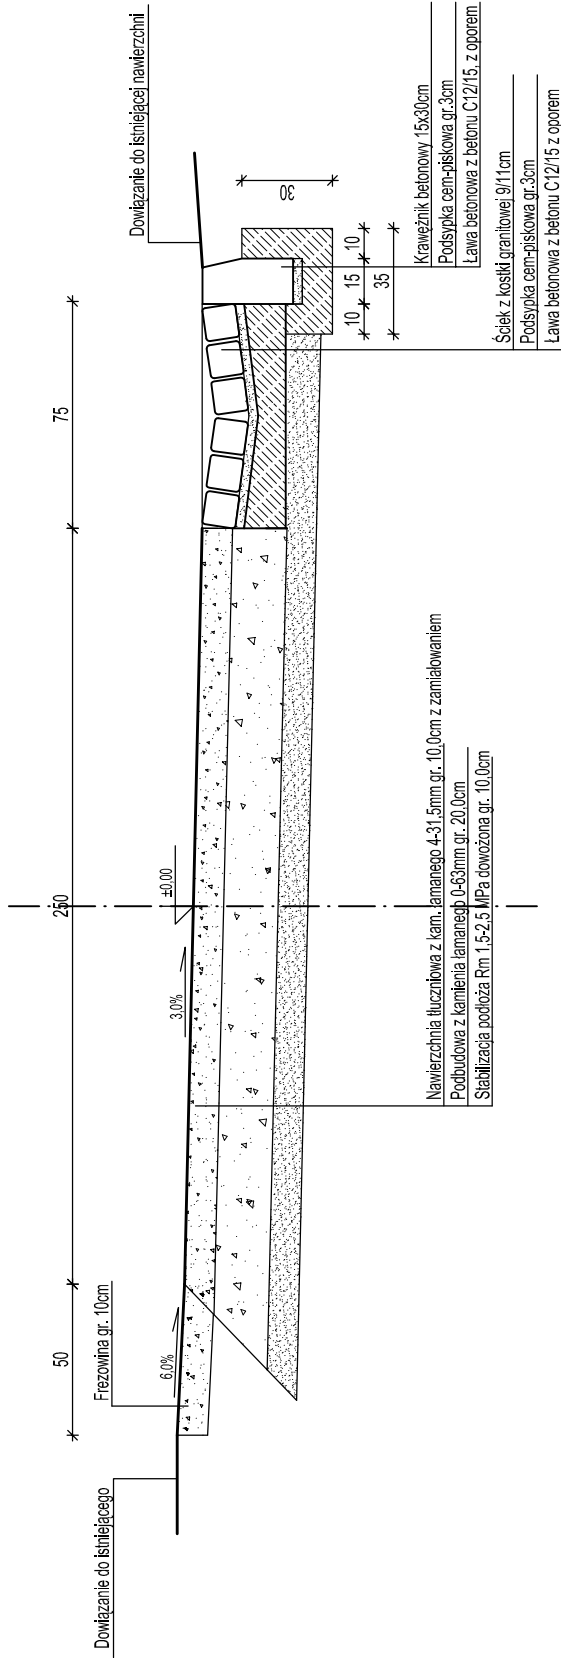

PRZEKRÓJ KONSTRUKCYJNY PRZESZKÓŁU I RÓWNOCIENNOŚĆ

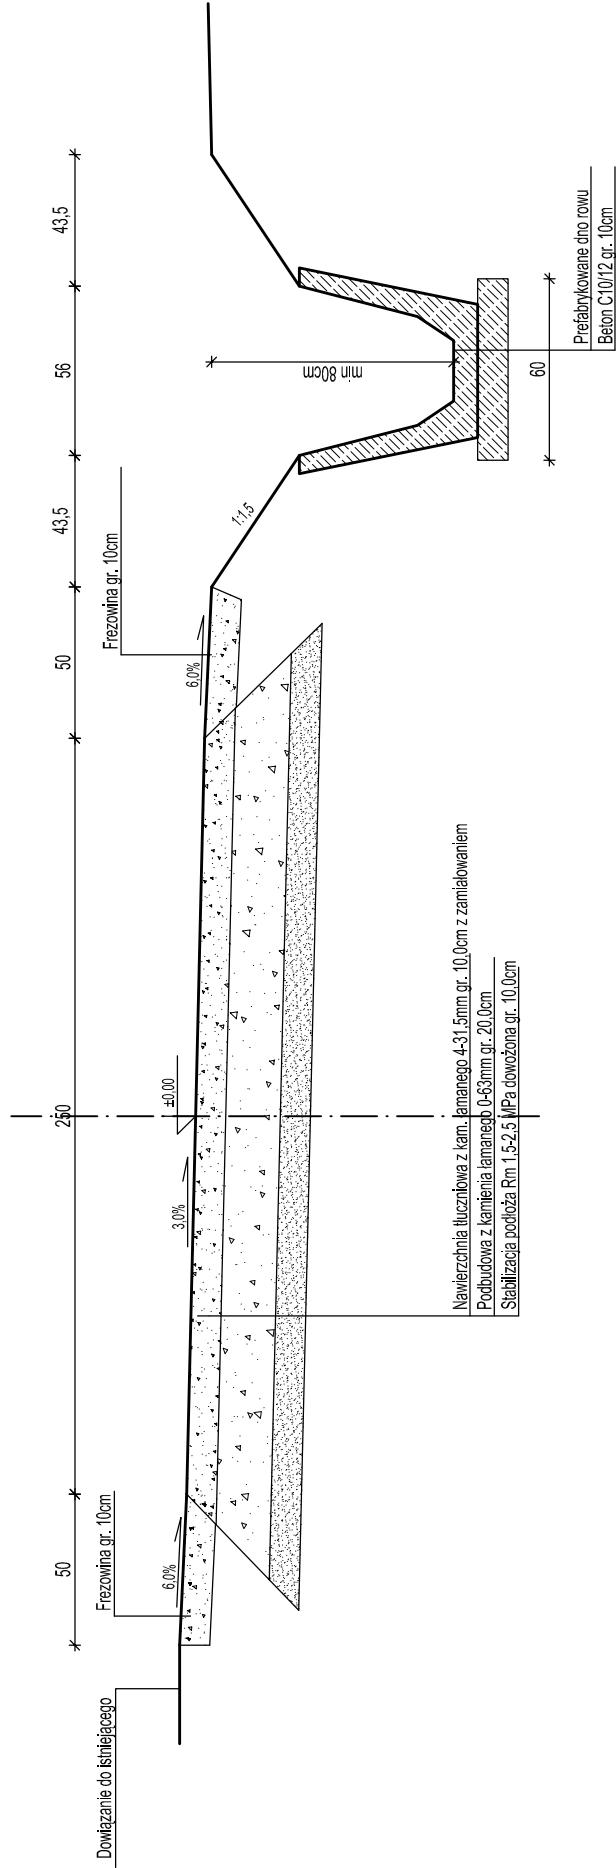

<p align="center">"INBUD" S.C. PROJEKTY, NADZORY OBSŁUGA INWESTYCJI ul. Kasztelanska 1, 58-316 Walbrzych tel/fax. 74 841 18 66 kom. 504 043899 e-mail: terrainbud@o2.pl</p>					REGON: 890007270	
NIP: 886-000-66-09						
Investor:	Gmina Lubawka Pl. Wolności 1, 58-420 Lubawka		Skala:	Nr. rys.:		
Temat:	Przebudowa drogi w Opawie		1:25	2		
	Imię i nazwisko		Data	Podpis		
Projektant:	mgr inż. Mariusz Piłsa		29/DOS/04 DOS/BO/0752/04	08.2014r.		
Sprawdził:	mgr inż. Janusz Kwapiś		UAN-H/3/35/85	08.2014r.		
Tytuł rys.:	PRZEKROJE KONSTRUKCYJNE DROGI					