


PRZEKRÓJ KONSTRUKCYJNY NR 2

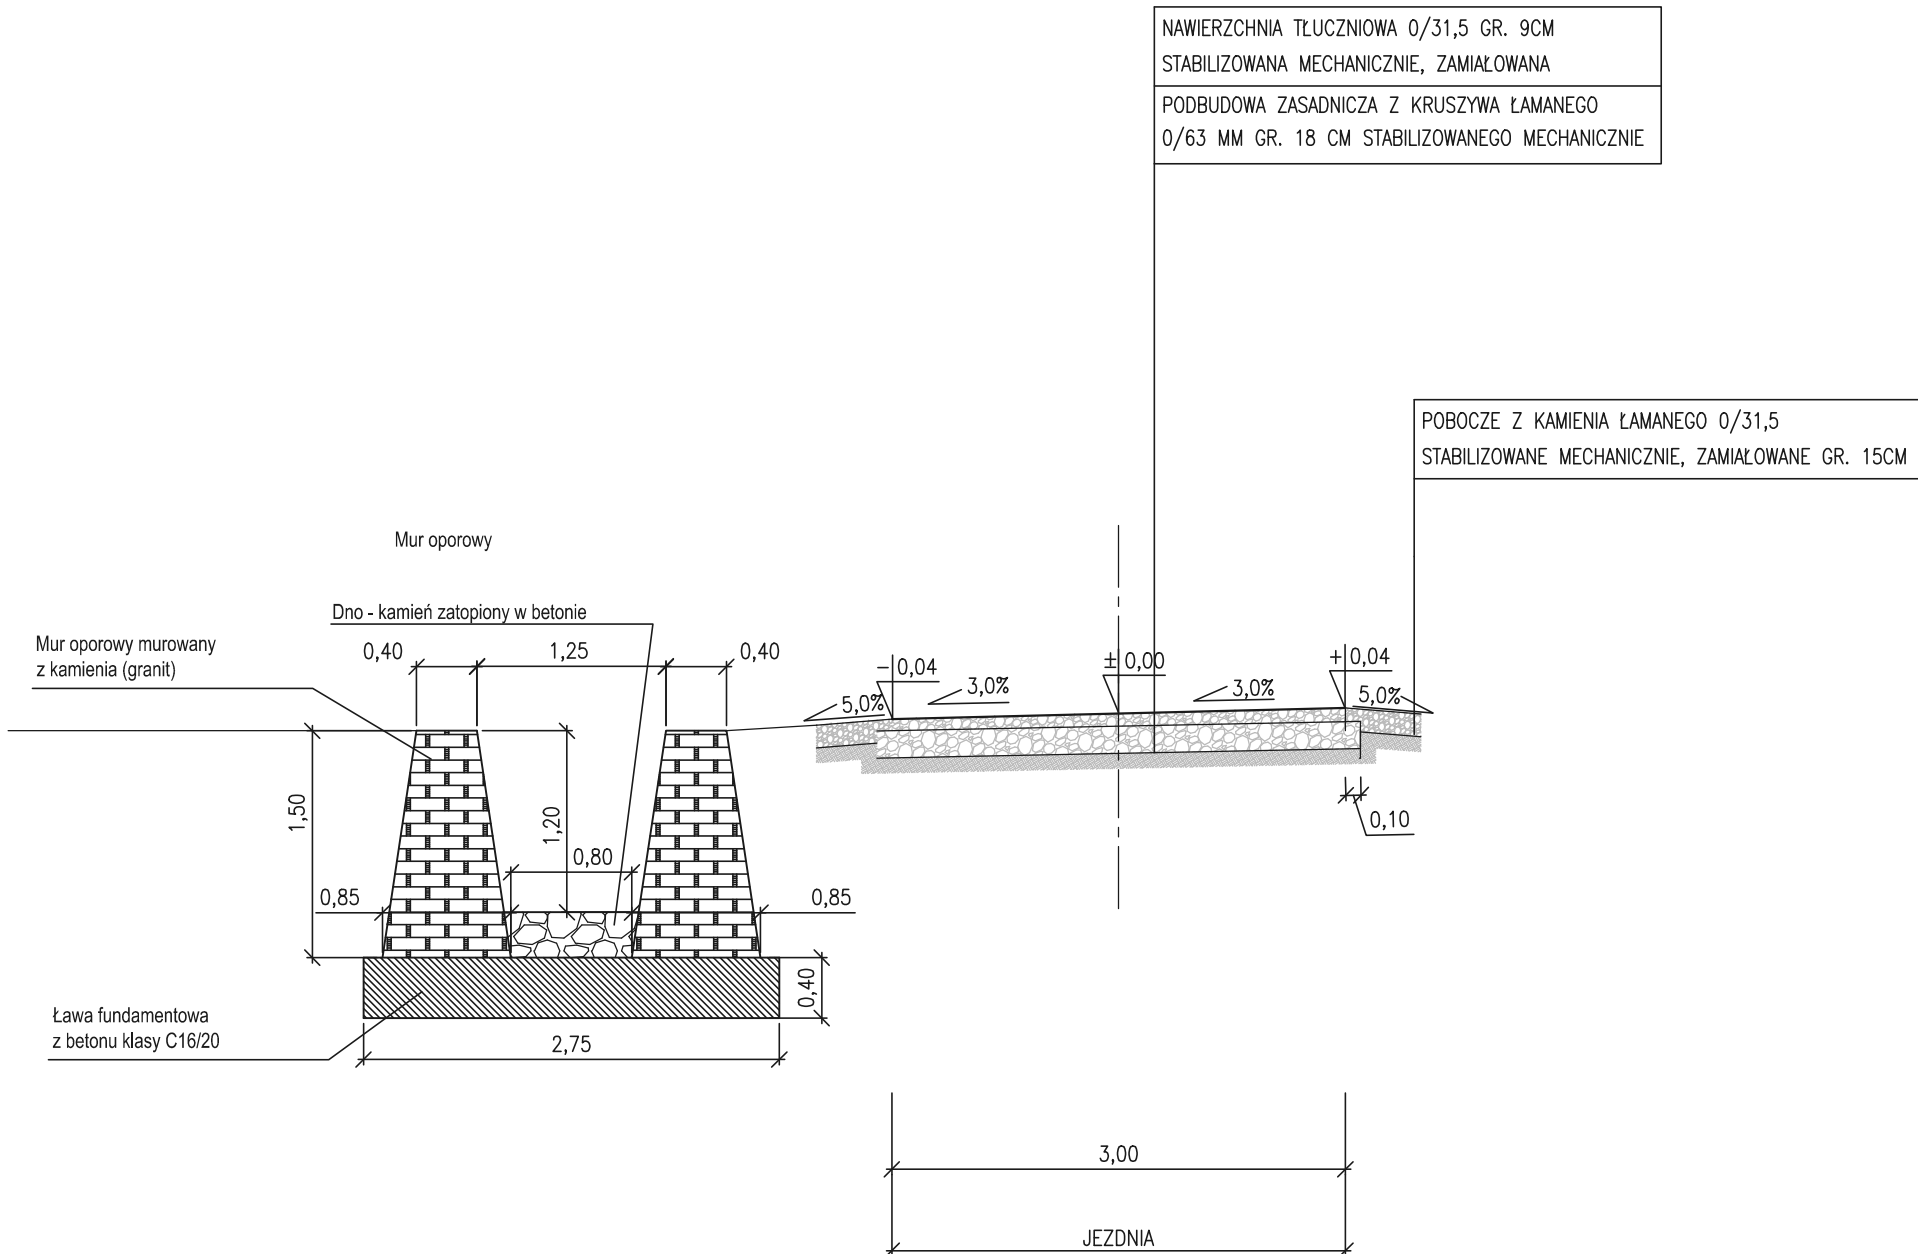

	MK PROJEKT MACIEJ KACZOR 58-560 Jelenia Góra, ul. Struga 14/1 NIP: 151-231-09-73 --- tel.: 606 426 922 --- e-mail: mkprojekt.maciejkaczor@gmail.com			
	Inwestor: Gmina Lubawka Plac Wolności 1; 58-420 Lubawka			
Obiekt:	Projekt przebudowy drogi żwirowej w Niedamirowie dz. nr 287, 281, 274 - powódź czerwiec 2013r w Gminie Lubawka			
Faza projektu:	Projekt Budowlany			
Branża:	DROGOWA			
Treść rysunku:	Przekrój konstrukcyjny			
Projektant:	mgr inż. Jerzy Bigus	1700/87		
Opracował:	inż. Maciej Kaczor	-----		
	Imię, Nazwisko:	Numer uprawnień:	Podpis:	
	04.2015 r.	A4+	1:50	3
Nr projektu/egz.:	Data:	Format rysunku:	Skala:	Nr rysunku:
Rozpowszechnianie i powielanie niniejszej dokumentacji bez zgody posiadacza praw autorskich jest zabronione, Dz.U.24/1994, poz.83, ART 115-118.				
AutoCAD CIVIL 3D®2013 PL by Autodesk, Inc.; product serial no.: 395-15189270				