


WIDOK SKOCZNI DO SKOKU WZWYŻ, skala 1:100

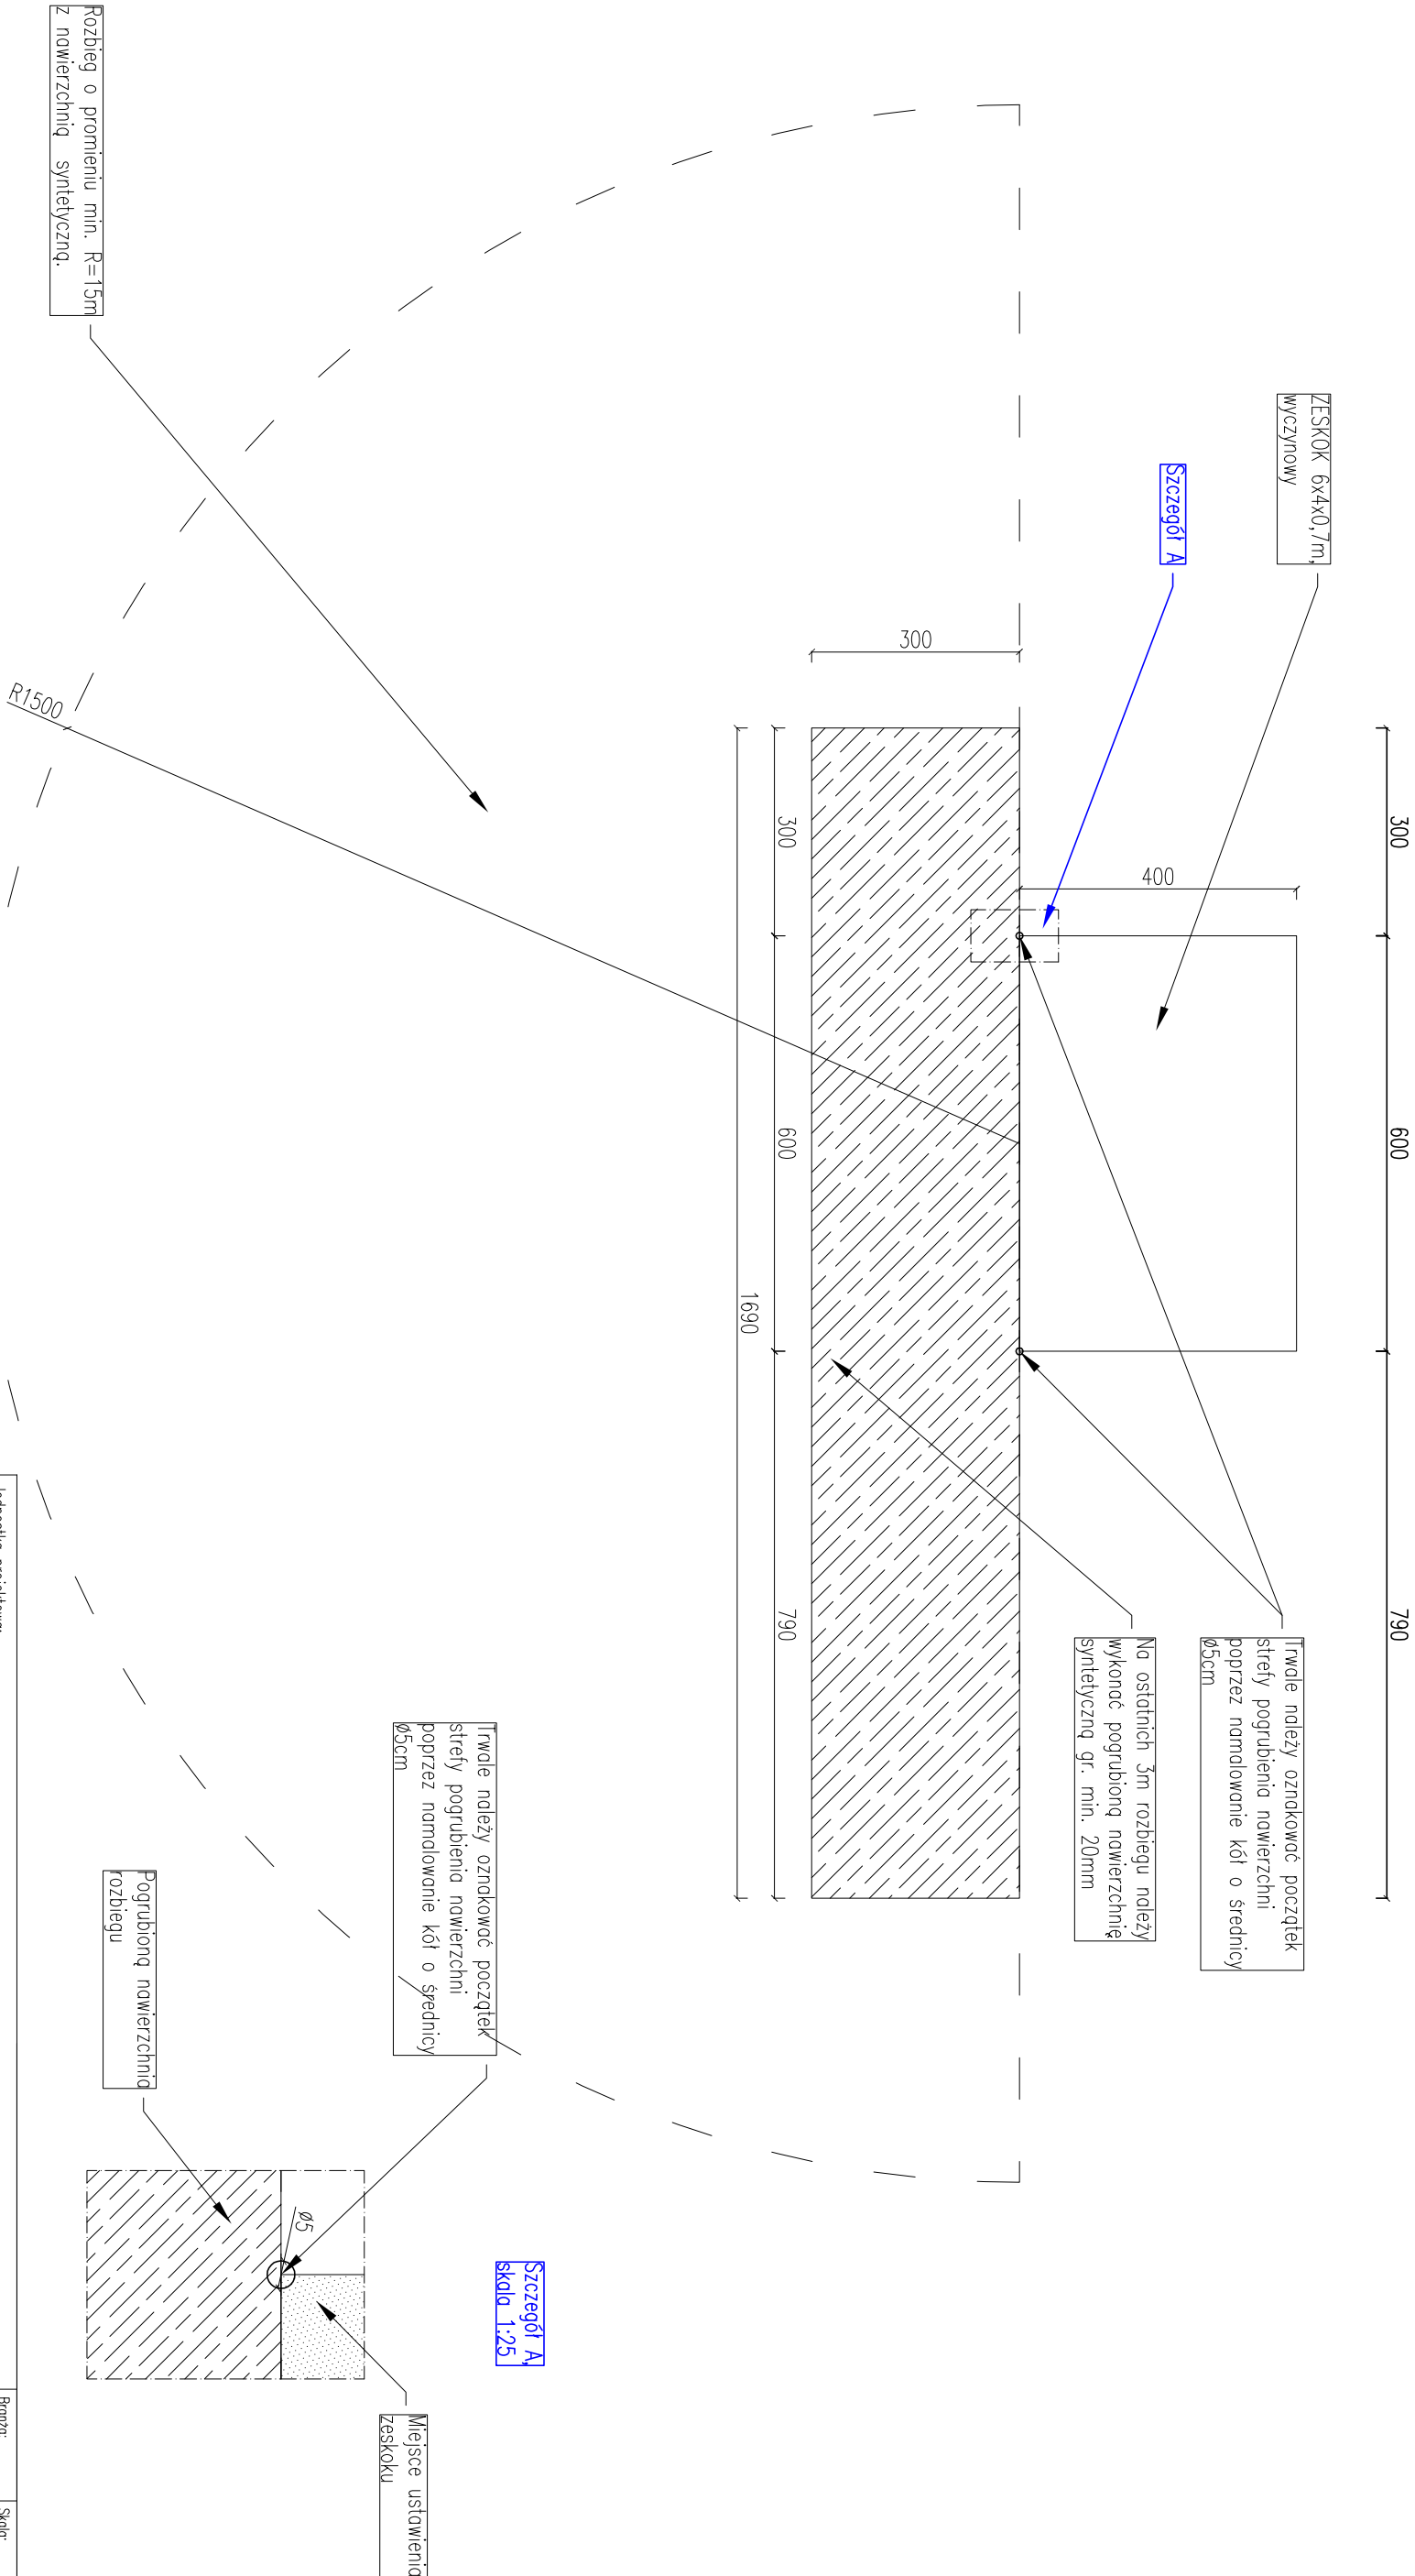

Jednostka projektowa: AMBUD Cezary Ilnicki, ul. Świerczewskiego 84, 59-930 Pienski, tel. 696 486 906, ambud@gmail.com		Branża:	Skala:
Inwestycja: REMONT OBIEKTÓW LEKKOATLETYCZNYCH I BOISKA DO PIŁKI NOŻNEJ W LUBAWCE, UL. PRZYJACIÓŁ ŻOKNIERZA 6A, DZ. NR 257/1, OBR. 0002 LUBAWKA_2		Investor: GMINA LUBAWKA PLAC WOLNOŚCI 1 59-420 LUBAWKA	1:100/25
Tytuł rysunku: SKOCZNIA DO SKOKU WZWYŻ		Opracował: mgr inż. Cezary Ilnicki	11W