


PRZEKRÓJ KONSTRUKCYJNY NR 3 KM 0+200,00 – KM 0+430,00  
KM 0+610,00 – KM 0+660,00

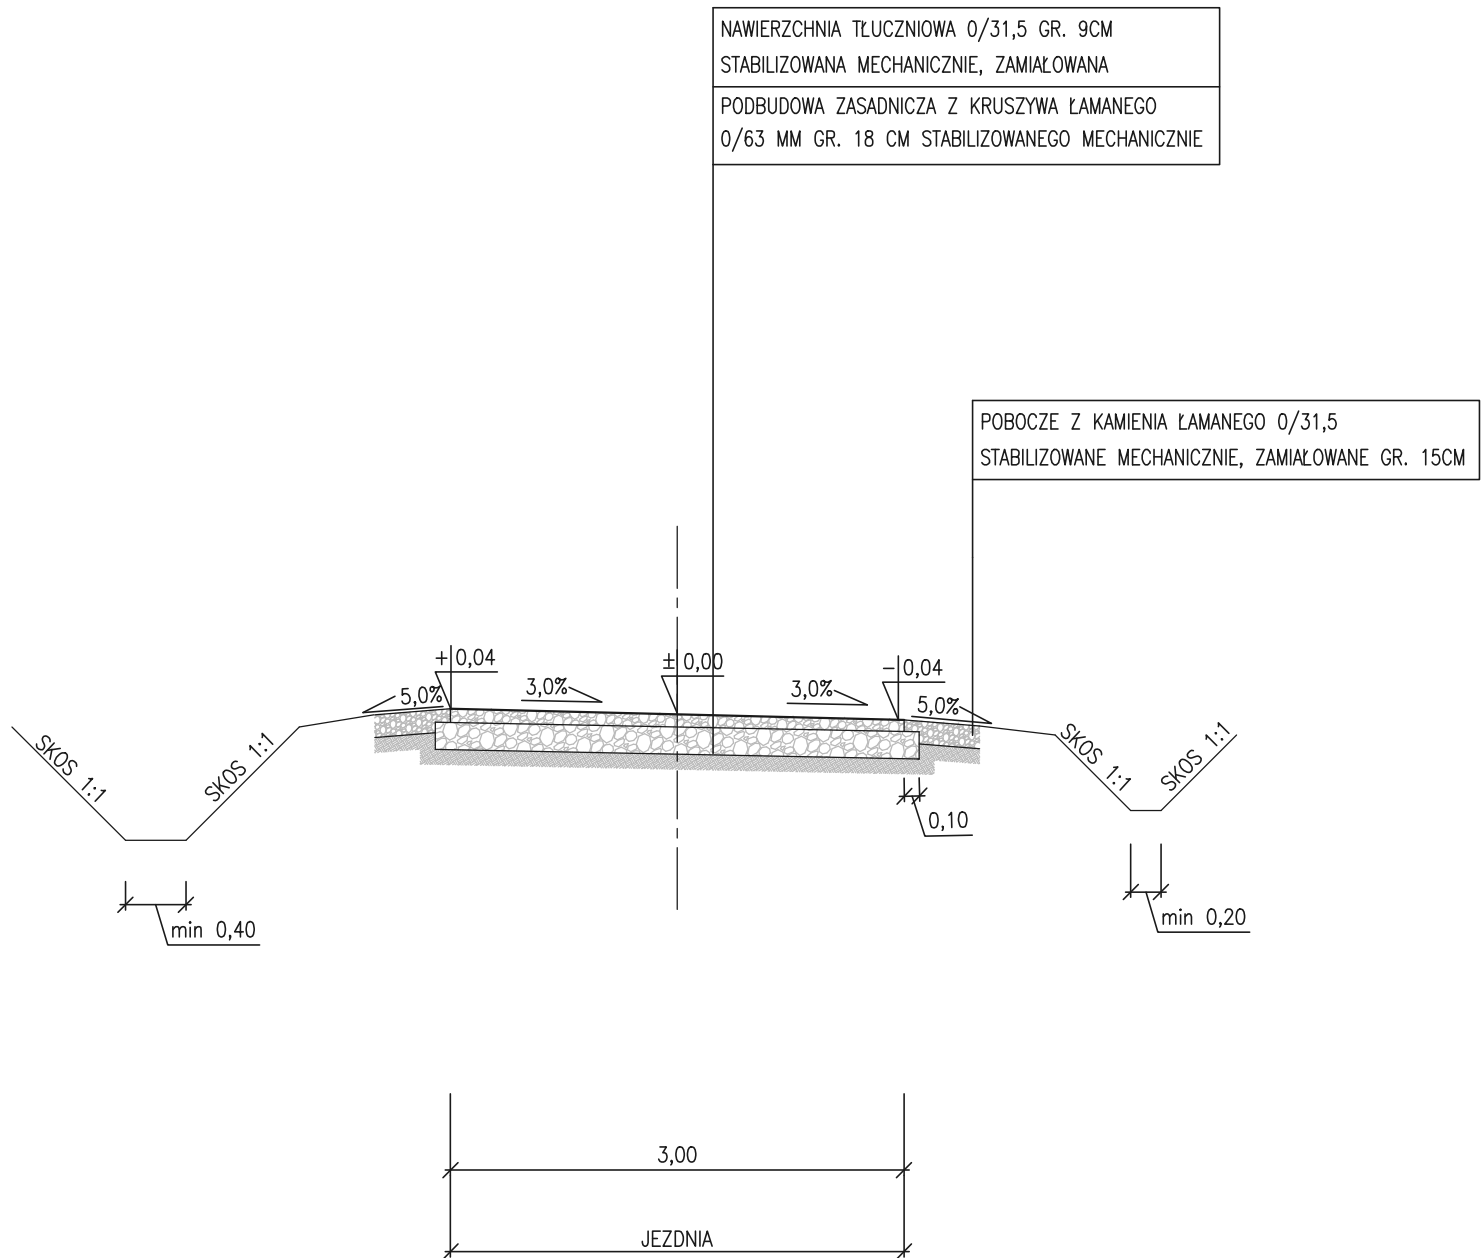

**MK PROJEKT MACIEJ KACZOR**  
58-560 Jelenia Góra, ul. Struga 14/1  
NIP: 611-231-09-73 --- tel.: 606 426 922 --- e-mail: mkprojekt.maciejkaczor@gmail.com

Inwestor:	Gmina Lubawka Plac Wolności 1; 58-420 Lubawka			
Obiekt:	Projekt przebudowy drogi żwirowej w Niedamirowie dz. nr 287, 281, 274 - powódź czerwiec 2013r w Gminie Lubawka			
Faza projektu:	Projekt Budowlany			
Branża:	DROGOWA			
Treść rysunku:	Przekrój konstrukcyjny			
Projektant:	mgr inż. Jerzy Bigus	1700/87		
Opracował:	inż. Maciej Kaczor	-----		
Imię, Nazwisko:		Numer uprawnień:	Podpis:	
04.2015 r.		A4+	1:50	4
Nr projektu/egz.:	Data:	Format rysunku:	Skala:	Nr rysunku:
Rozpowszechnianie i powielanie niniejszej dokumentacji bez zgody posiadacza praw autorskich jest zabronione, Dz.U.24/1994, poz.83, ART 115-118.				
AutoCAD CIVIL 3D®2013 PL by Autodesk, Inc.; product serial no.: 393-15189270				