

PRZEKRÓJ KONSTRUKCYJNY


A-A

Przebudowa ulicy Sienkiewicza w Lubawce dz. nr: 180 obr. III

SKALA 1:50

PRZEKRÓJ KONSTRUKCYJNY A-A

SKALA 1:50

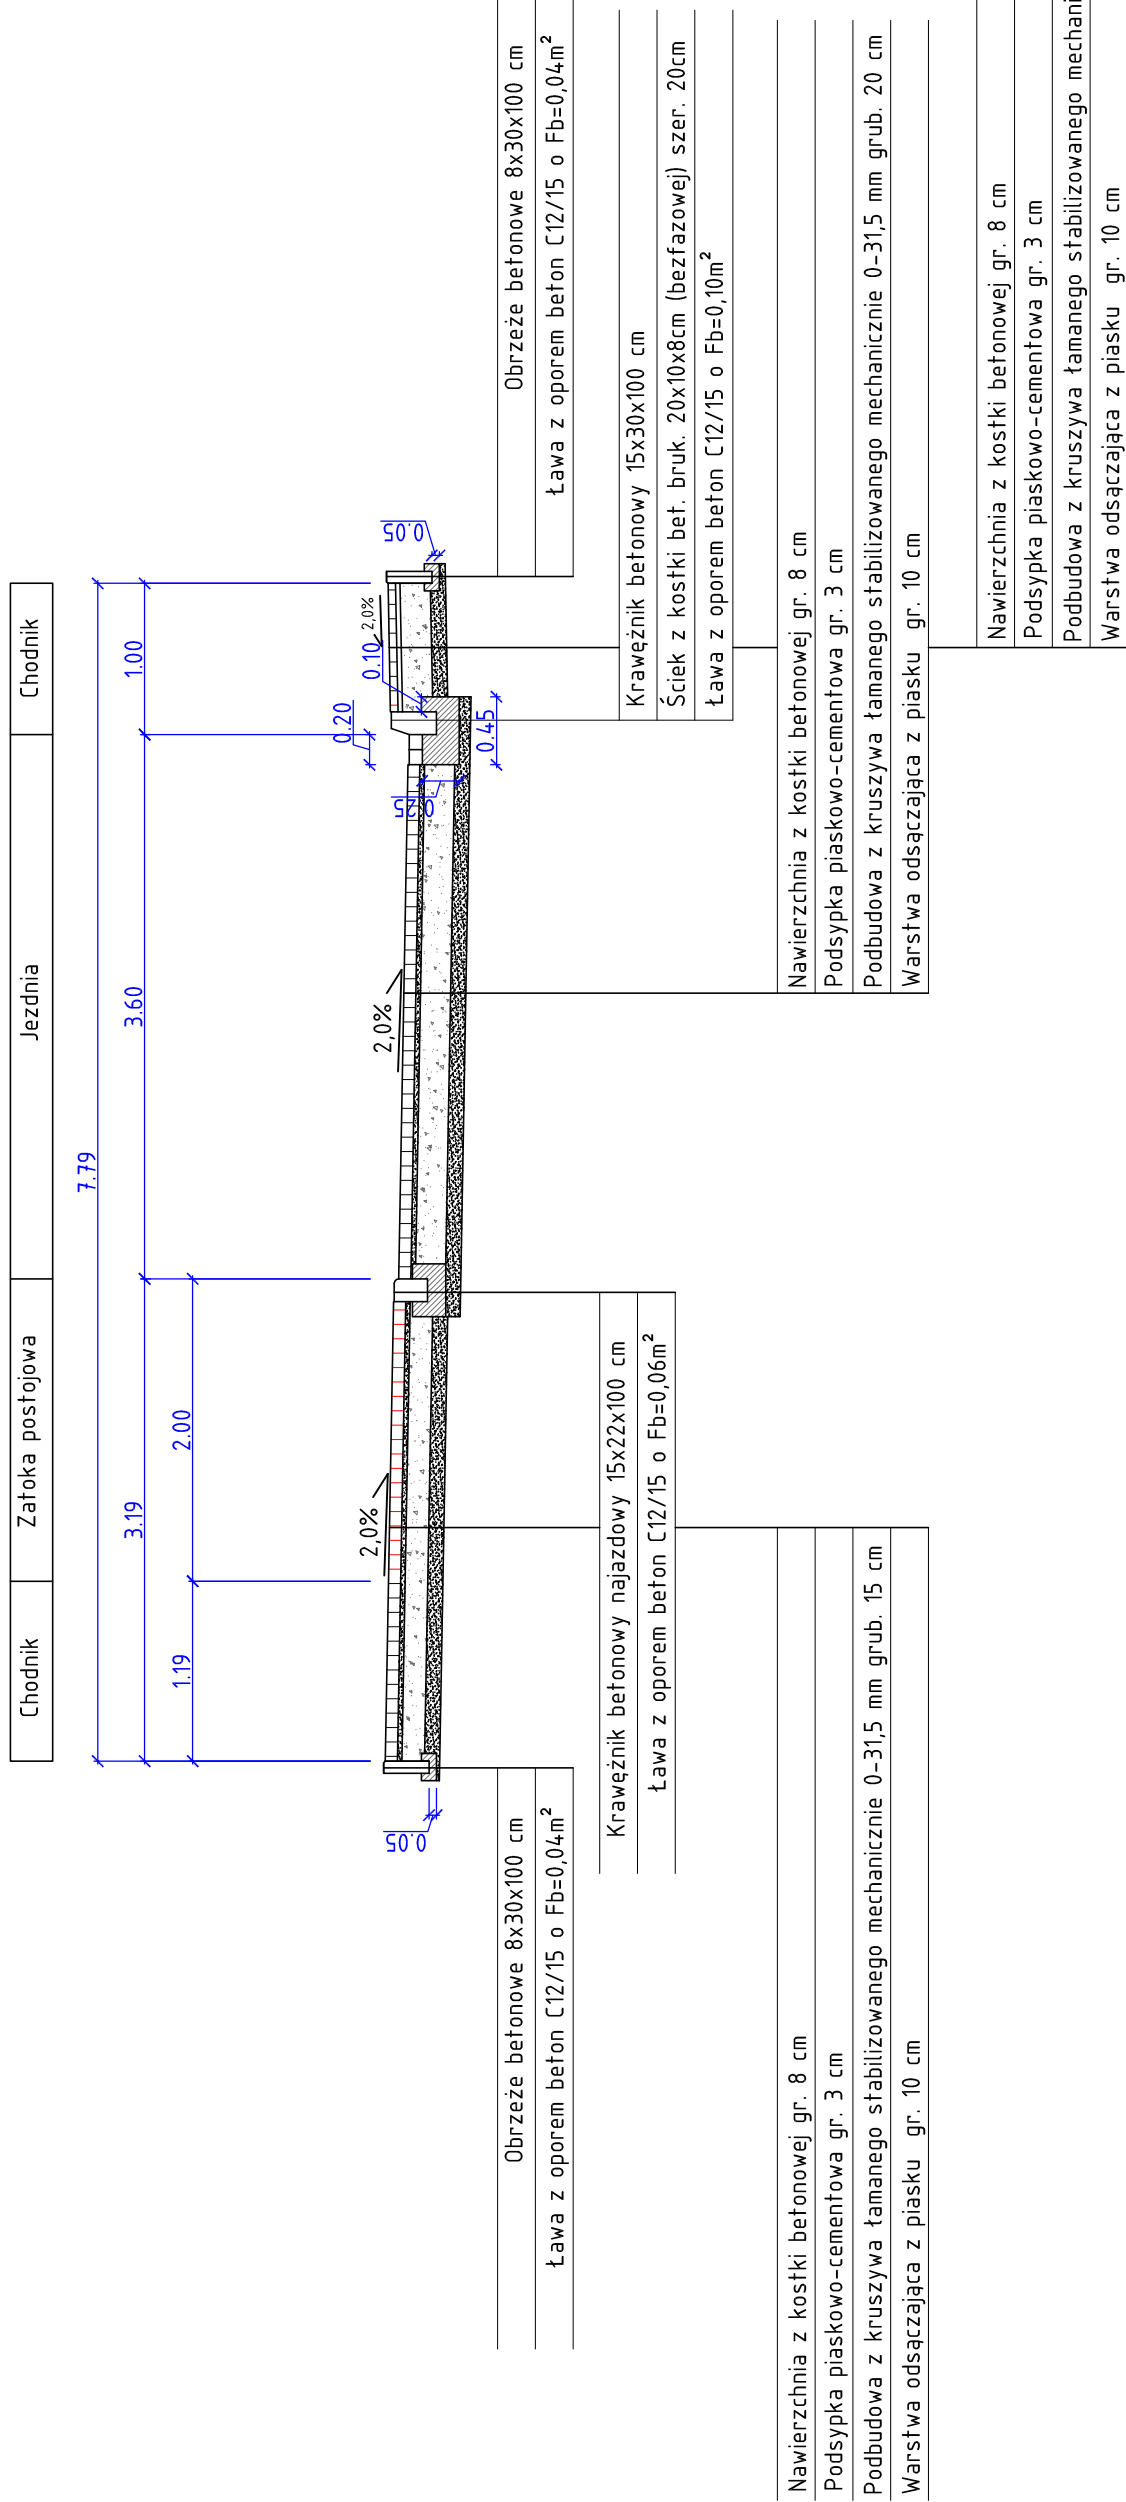

<i>Biuro Inżynierii Lądowej "K-B"</i> ul. Zarzeźna 7/1, 58-570 Jelenia Góra tel.: 501-762-567, e-mail: krzysztof@kbp.pl NIP: 614-150-65-26; REGON: 38040690 KRS/BK Nr. 39-1090-2633-0000-0001-2985-1111			
Temat opracowania:	Przebudowa ulicy Sienkiewicza w Lubawce dz. nr 180 obr. III		
Lokalizacja:	Lubawka, Dz. Nr. 180		
Inwestor:	Burmistrz Gminy i Miasta, Plac Wolności 1, 58-420 Lubawka		
Projektant: branża drogowa	mgr inż. Krzysztof Bjak		Podpis:
	Nr upr.: 270/DOS/13 w spec. drogowej bez ograniczeń		
Asystent projektanta:			Podpis:
Rysunek:	Przekrój konstrukcyjny		Skala rysunku:
Stadium:	-		Numer rysunku: 1:50 Data: 21.05.2015 r.
			3