


# WPUST BETONOWY Ø500

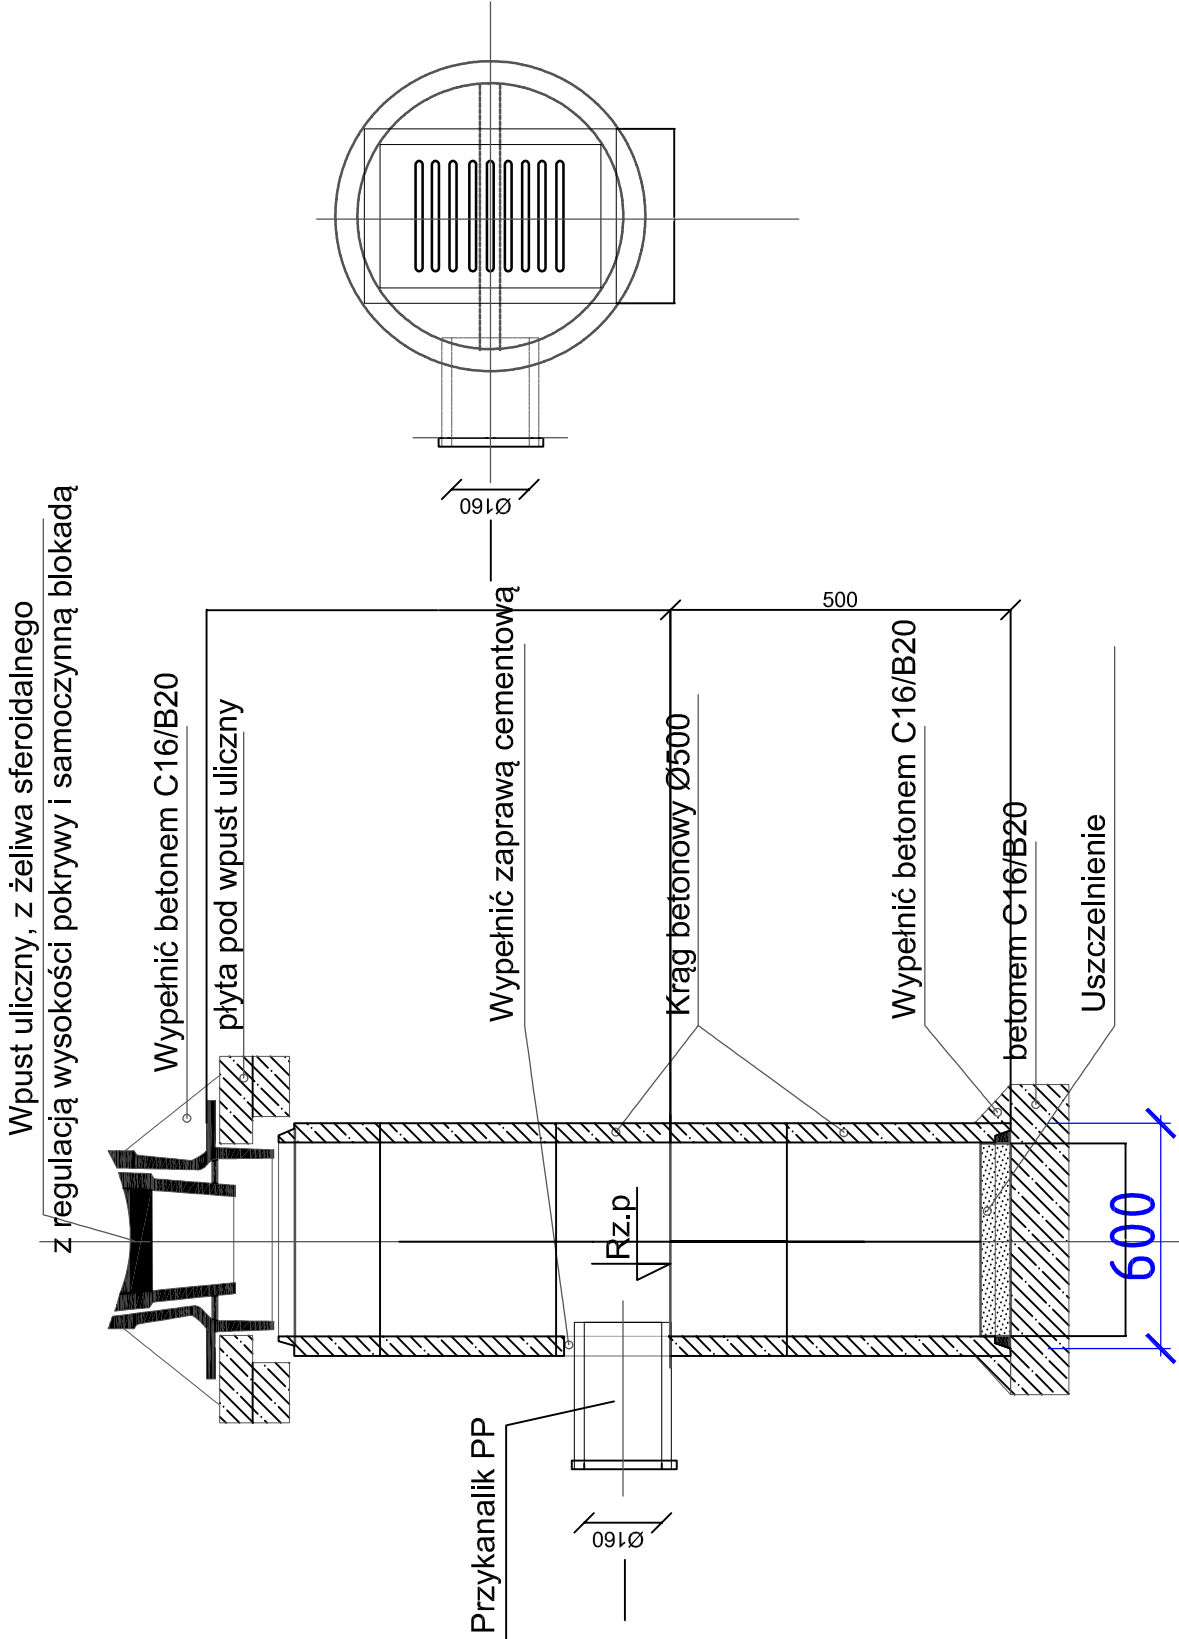

# Studnia betonowa Ø500 z wpustem żeliwnym

Przebudowa ulicy Sienkiewicza w Lubawce dz. nr: 180 obr. III

<b>Biuro Inżynierii Lądowej "K-B"</b> ul. Zarzeźna 7/1, 58-570 Jelenia Góra tel.: 501-762-967, e-mail: krzysztofbiak@wp.pl NIP: 614-150-65-26, REGON: 360460990 BZWBK Nr: 39-1090-2633-0000-0001-2985-1111						Temat opracowania:			Przebudowa ulicy Sienkiewicza w Lubawce dz. nr 180 obr. III			
Lubawka, Dz. Nr. 180						Lokalizacja:			Lubawka			
Burmistrz Gminy i Miasta, Plac Wolności 1, 58-420 Lubawka						Inwestor:						
mgr inż. Krzysztof Biak Nr upr.: 270/DOS/13 w spec. drogowej bez ograniczeń						Podpis:						
Asystent projektanta:						Podpis:						
Rysunek:						Skala rysunku:			1:20		Numer rysunku: 4	
Stadium:						Studnia betonowa Ø500 z wpustem żeliwnym			21.05.2015 r.			