


PRZEKRÓJ KONSTRUKCYJNY A-A

Przebudowa ulicy Celnej w Lubawce dz. nr: 55/1, 55/2, 56 obr. II

SKALA 1:50

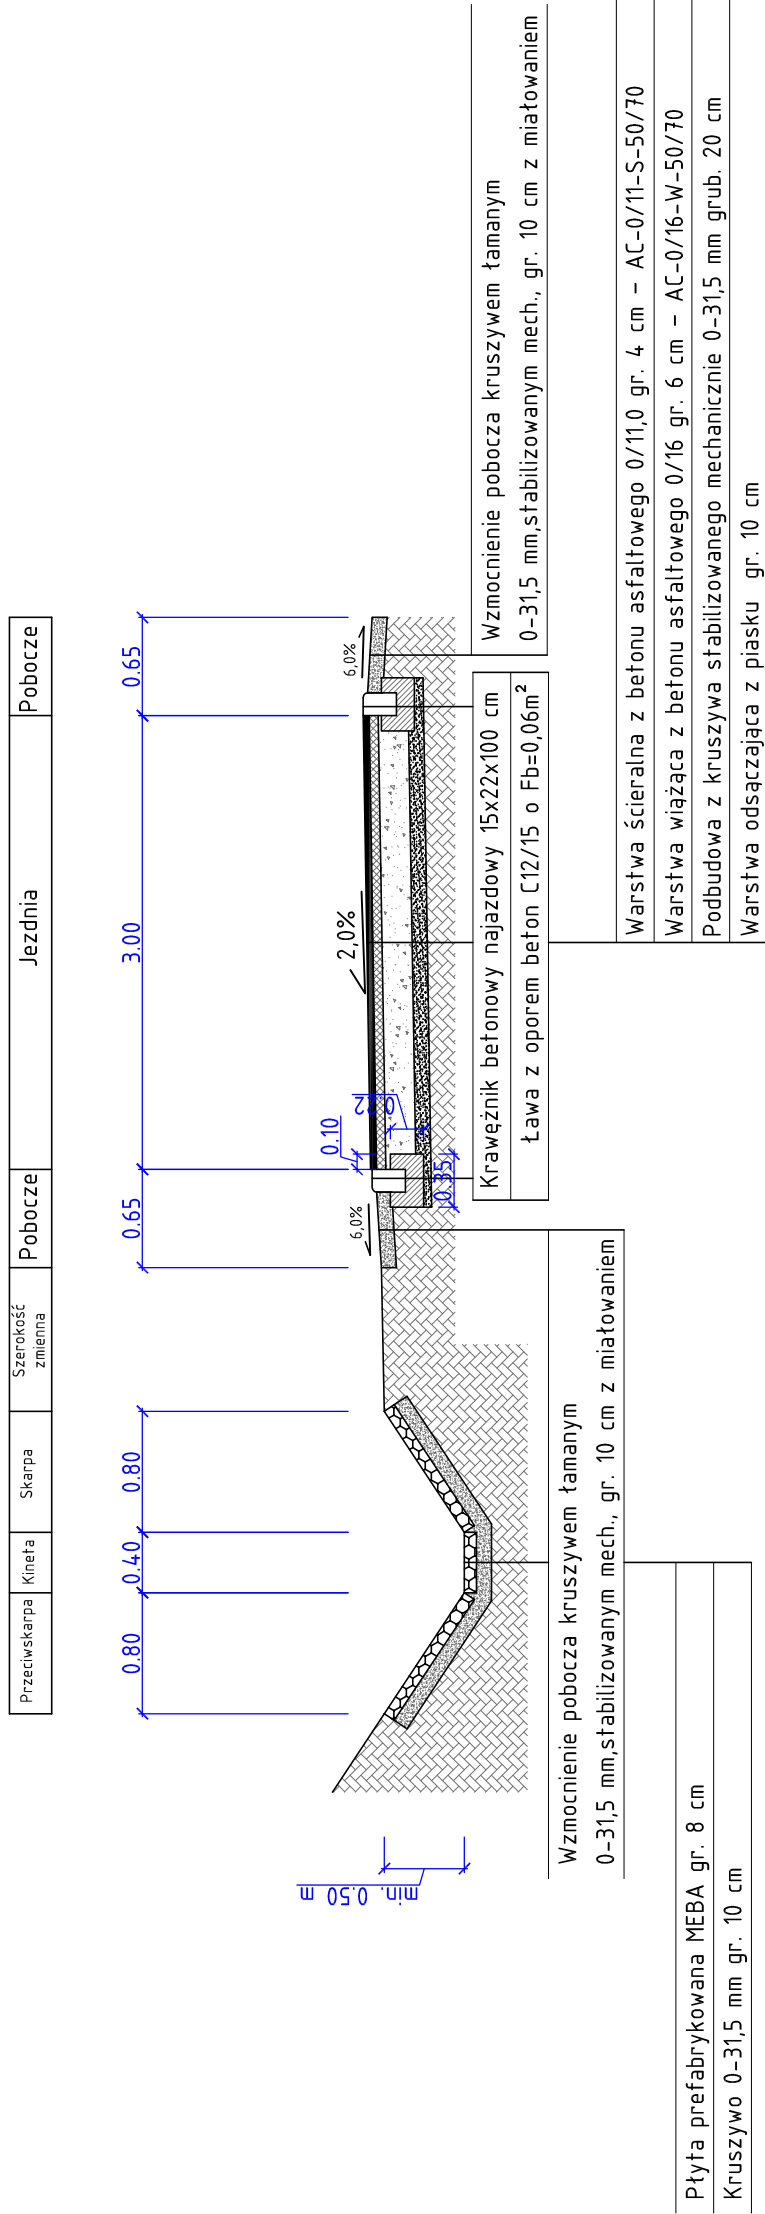

<i>Biuro Inżynierii Lądowej "K-B"</i> ul. Zarzeźna 7/1, 58-570 Jelenia Góra tel.: 501-762-987, e-mail: krzysztofbljak@wp.pl NIP: 614-150-65-26, REGON: 36040990 BZWBK Nr: 39-1090-2633-0000-0001-2985-1111				
Temat opracowania:	Przebudowa ulicy Celnej w Lubawce dz. nr 55/1, 55/2, 56 obr. II			
Lokalizacja:	Lubawka, Dz. Nr 55/1, 55/2, 56.			
Inwestor:	Burmistrz Gminy i Miasta, Plac Wolności 1, 58-420 Lubawka			
Projektant: branża drogowa	mgr inż. Krzysztof Błiak	Podpis:		
	Nr upr.: 270/DOS/13 w spec. drogowej bez ograniczeń			
Asystent projektanta:		Podpis:		
Rysunek:	Przekrój konstrukcyjny		Skala rysunku:	1:50
Stadium:	-		Data:	21.05.2015 r.
			Numer rysunku:	3