


LOKALIZACJA ZADANIA

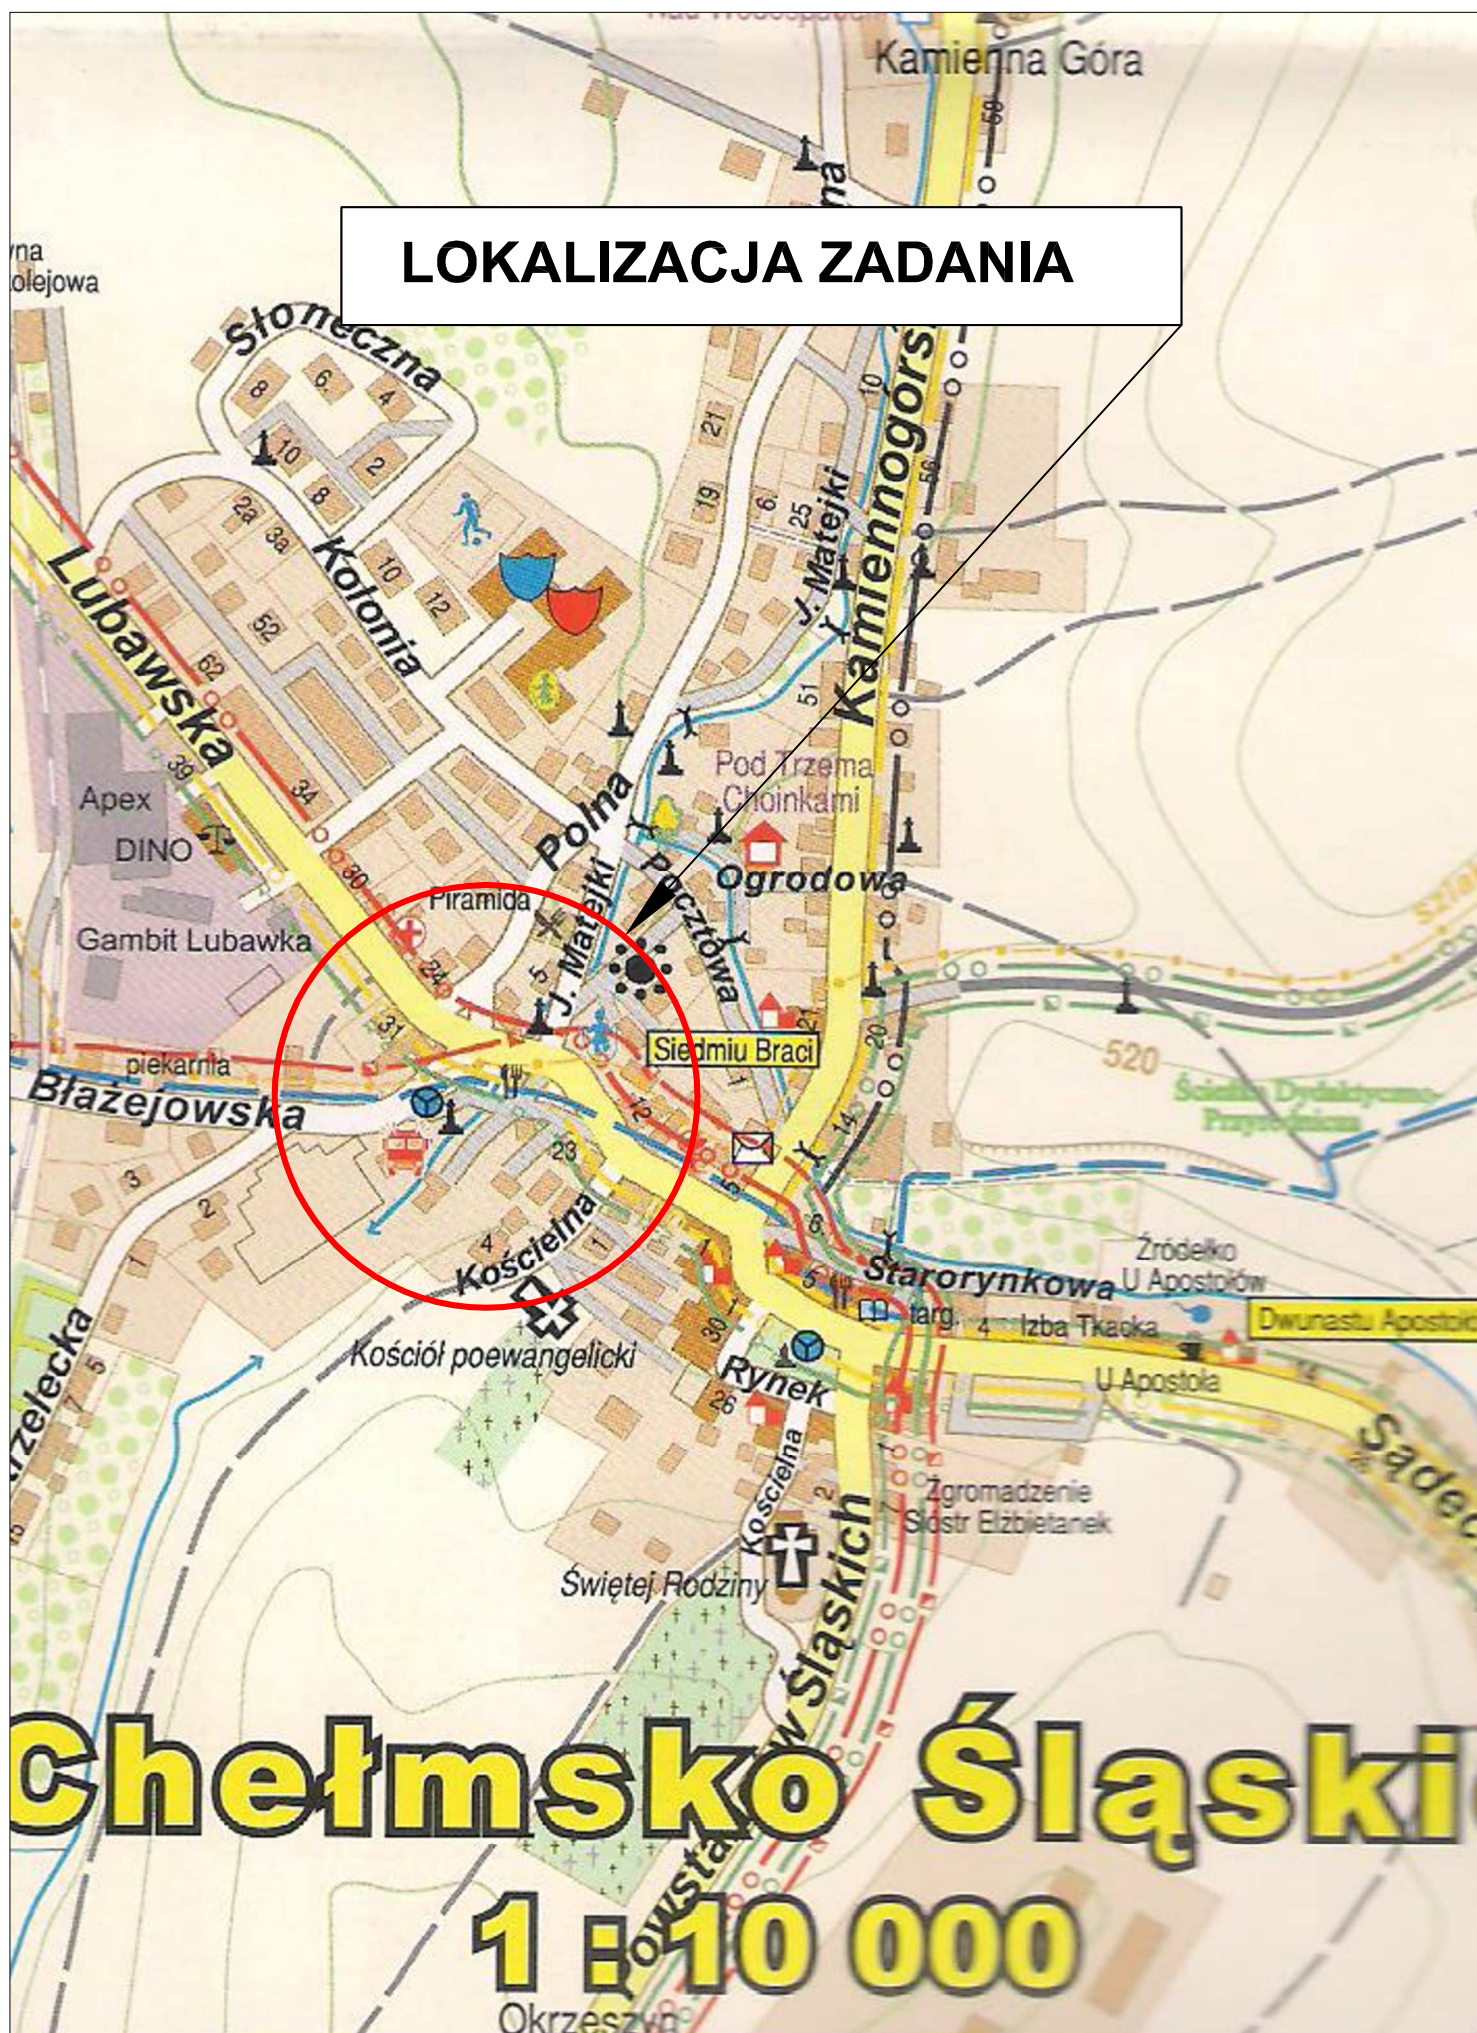

Rys. nr 1 Plan orientacyjny
SKALA 1:25 000