

PROJEKT DOCELOWEJ ORGANIZACJI RUCHU

Przebudowa ulicy Młyńskiej w Chelmsku Śląskim dz. nr 122

SKALA 1:500


LEGENDA:
BRANŻA DROGOWA

Geodezyjne granice działek

Krawężnik betonowy najazdowy 15x22

Obrzeże betonowe


Projektowany znak pionowy

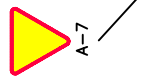

Biuro Inżynierii Lądowej "K-B"

ul. Zarzeczna 7/1, 58-570 Jelent Góra
tel.: 501-762-967, e-mail: krzysztofbiajak@wp.pl
NIP: 614-150-65-26, REGON: 360460990
BZWBK Nr: 39-1090-2633-0000-0001-2985-1111

Temat opracowania:	Przebudowa ulicy Młyńskiej w Chelmnsku Śląskim dz. nr 122			
Lokalizacja:	Lubawka, ul. Młyńska			
Investor:	Burmistrz Gminy i Miasta, Plac Wolności 1, 58-420 Lubawka			
Projektant: branża drogowa	mgr inż. Krzysztof Bijak		Podpis:	
	Nr upr.: 270/DOŚ/13 w spec. drogowej bez ograniczeń			
Asystent projektanta:			Podpis:	
Rysunek:	Projekt docelowej organizacji ruchu		Skala rysunku:	Numer rysunku:
Stadium:	-		1:500	2

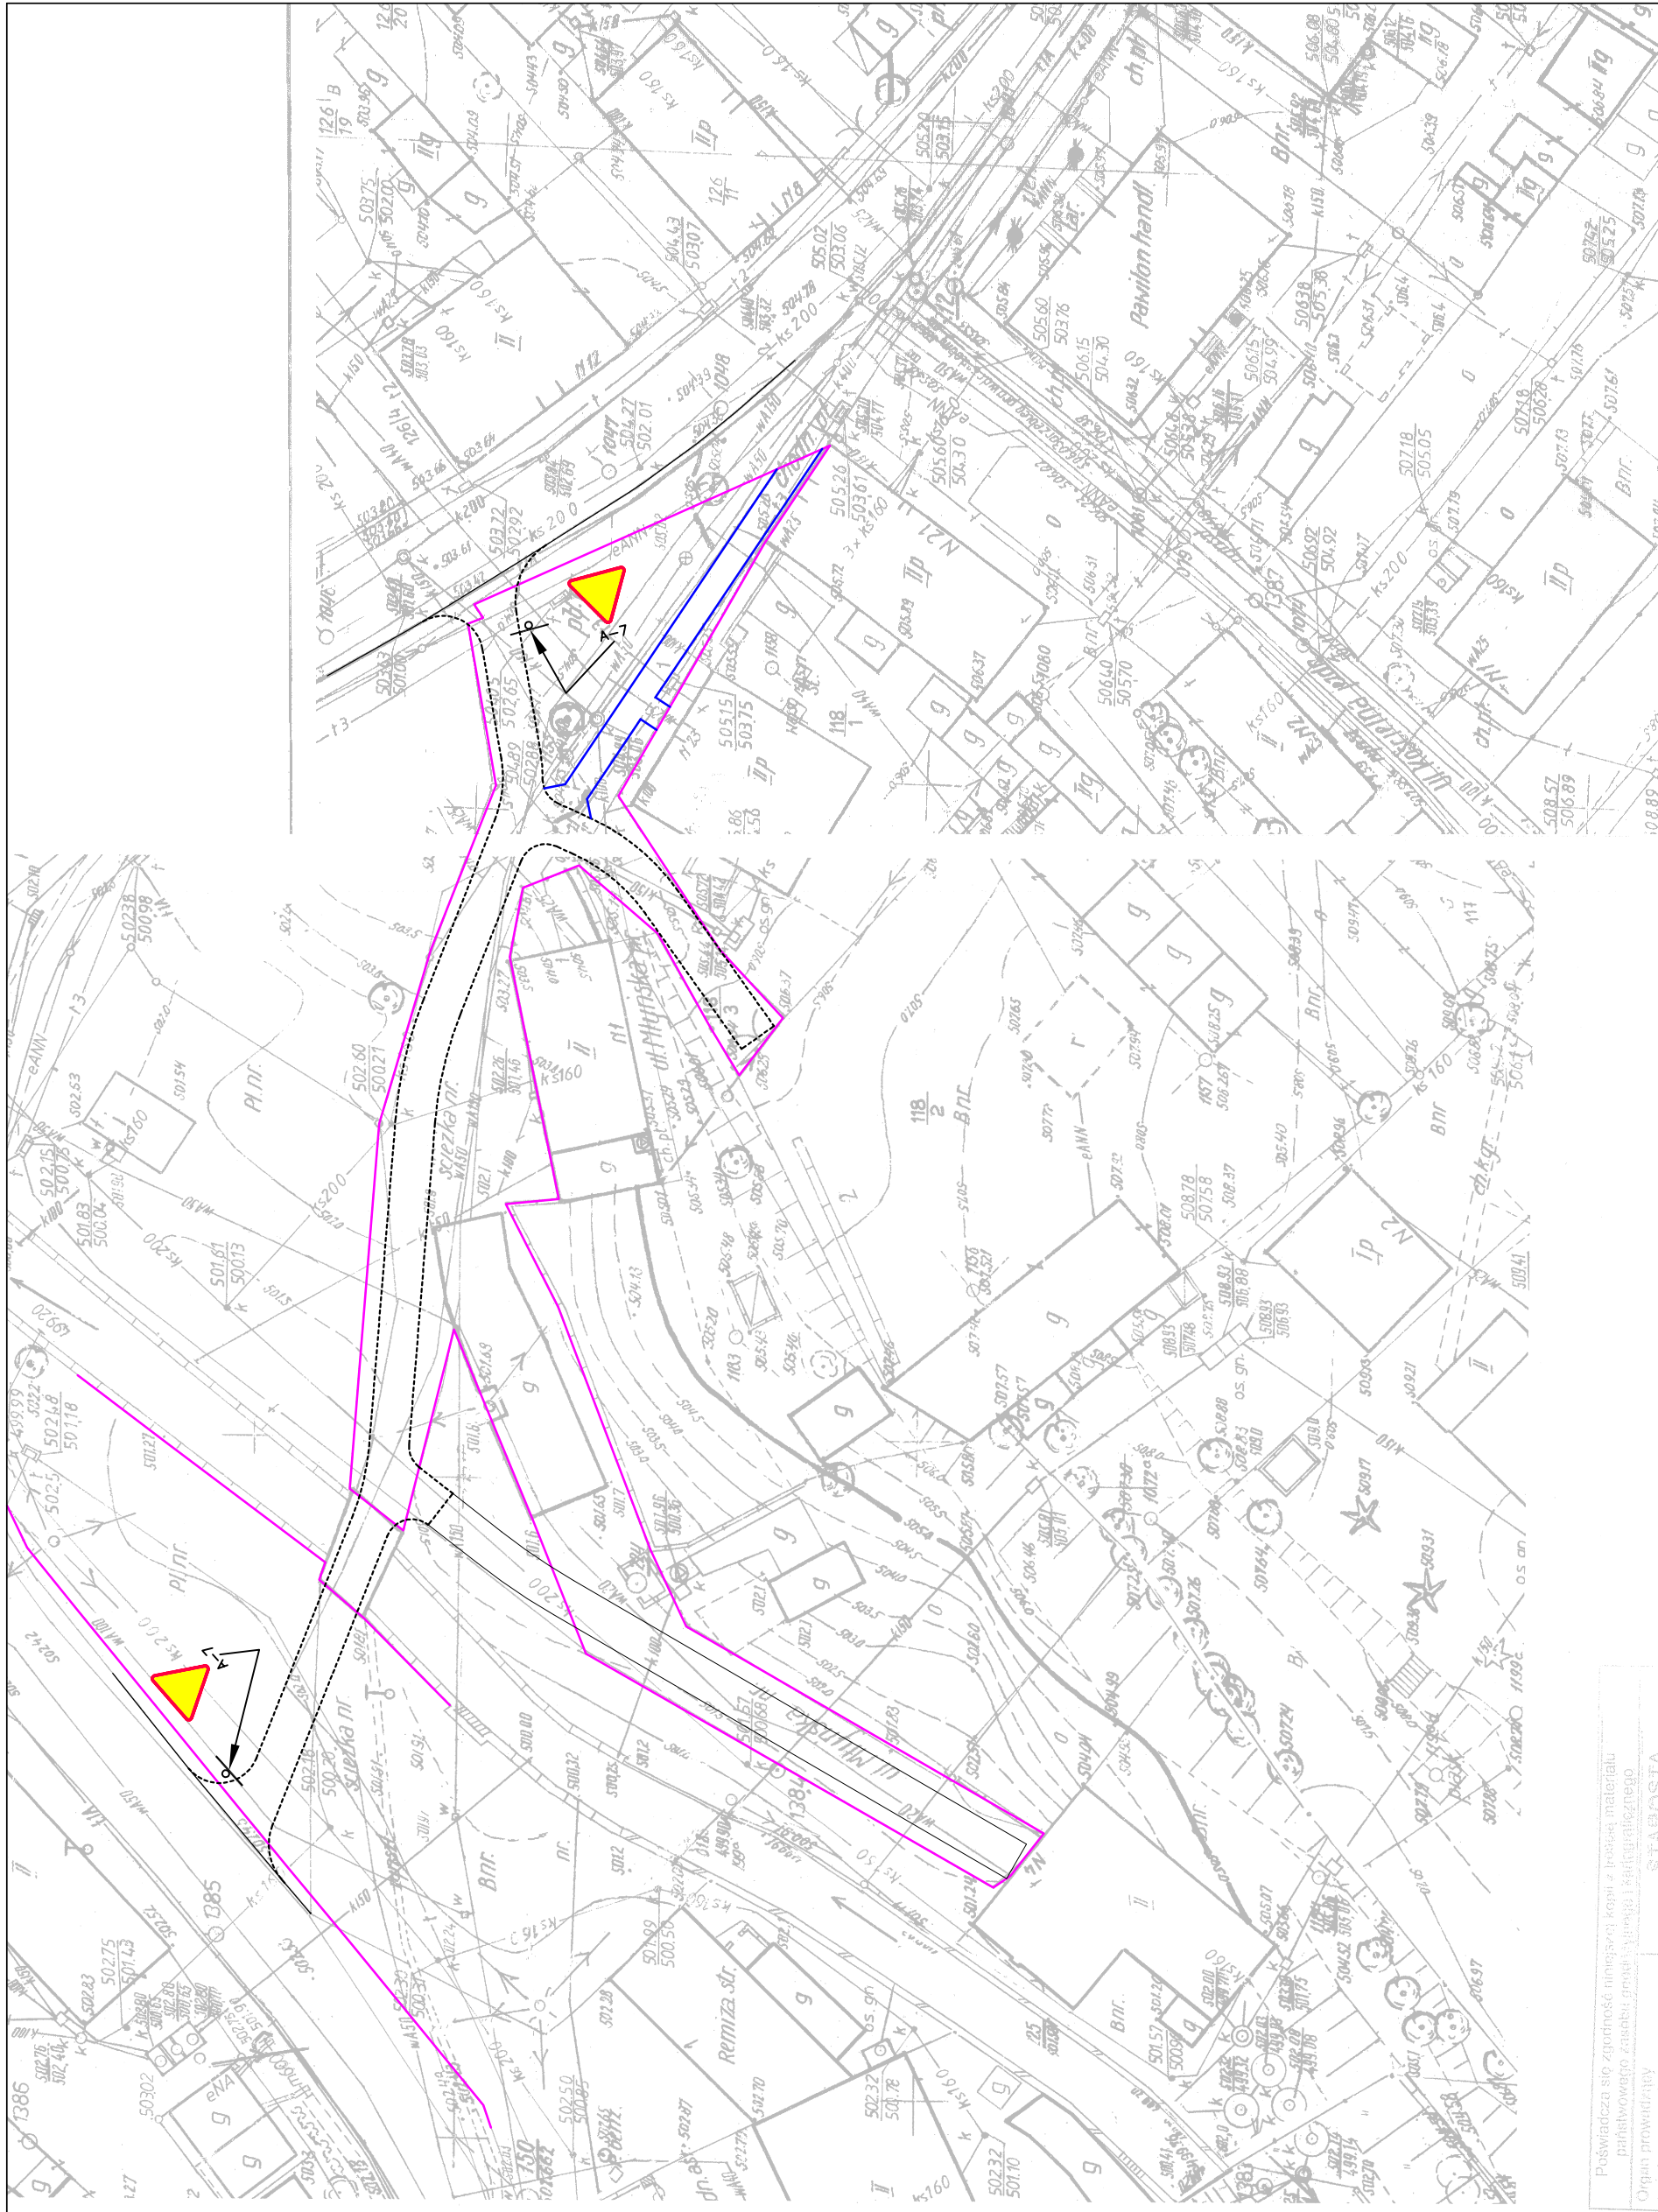

Gmina.....Lubieszka.....

Obřeb Chéínsko slaslé

Arkusz mapy..... 18