

Załącznik
do Uchwały Nr II/132/2016
Rady Miejskiej w Lubawce
z dnia 25 lutego 2016 roku


Układ współrzędnych 1965
Układ wysokości Kromsztańsk „86”

UWAGA

- Mapa została wykonana bez ustalania obciążień służebnościami gruntowymi ujawnionymi w księgach wieczystych.
- Granice na mapie wniesiono z mapy ewidencyjnej gruntów.

ZAKRĘS OPISOWANIA

NIE WYKLUCZA SIĘ ISTNIENIA INNYCH NIE WYKAZANYCH NA NINIEJSZEJ MAPIE URZĄDZEN PODZIEMNYCH, KTÓRE NIE BYŁY ZGŁOSZONE DO POMIARU POWYKONAWCZEGO, LUB, O KTÓRYCH BRAK JEST INFORMACJI W INSTYTUCJACH BRANŻOWYCH

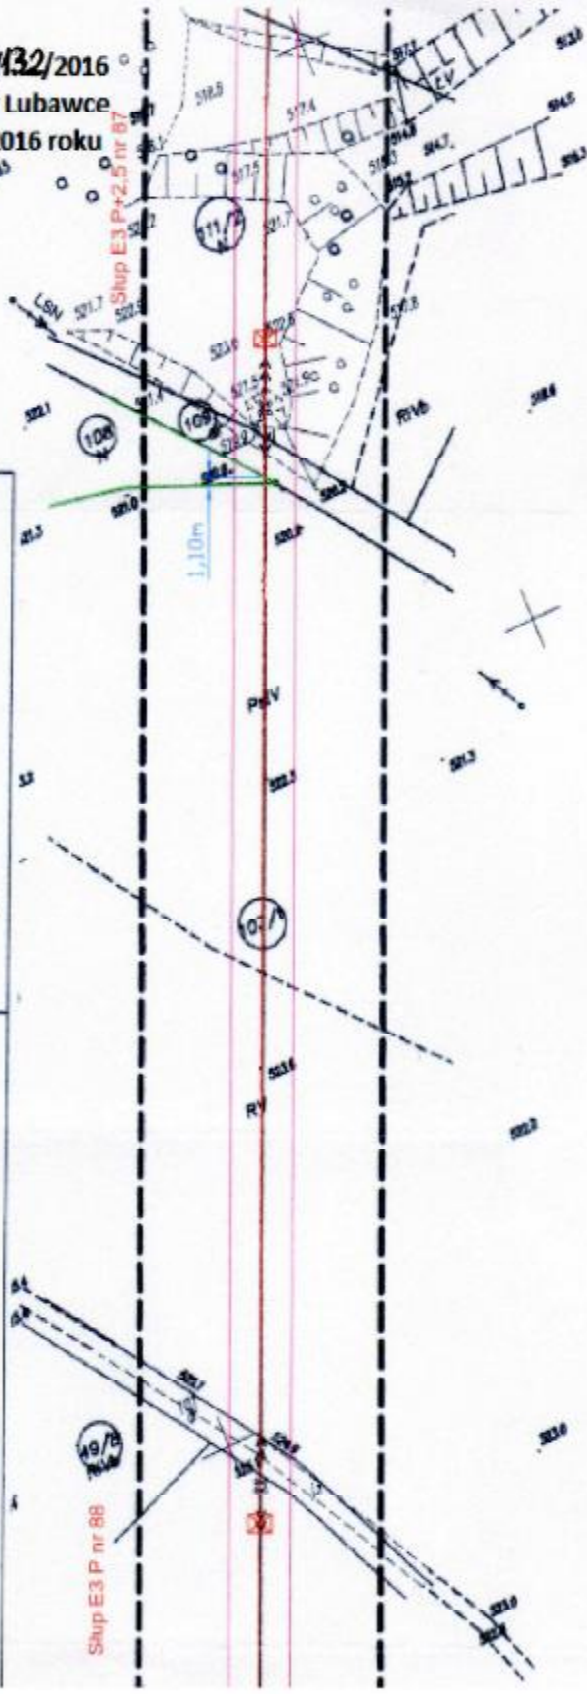

- Legenda
- miejsce posadowienia słupa
 - linia energetyczna
 - granica działki
 - 0,5m długość; szerokość pasa służebności
 - granica pasa służebności

Opisował Inż. Jan Czeszkowski	Podpis <i>[Signature]</i>	Nazwa rysunku Modernizacja linii napowietrznej 110 kV S-167/S-168 relacji R Bogusławów - Ponińsk, dł. 22 km (zadanie 000223)	Nr rys. R1/17	Data X 2015	Format A3	Skala 1:1000	Nr. ar. 1/17

