


# RZUT PARTERU

Segment 4

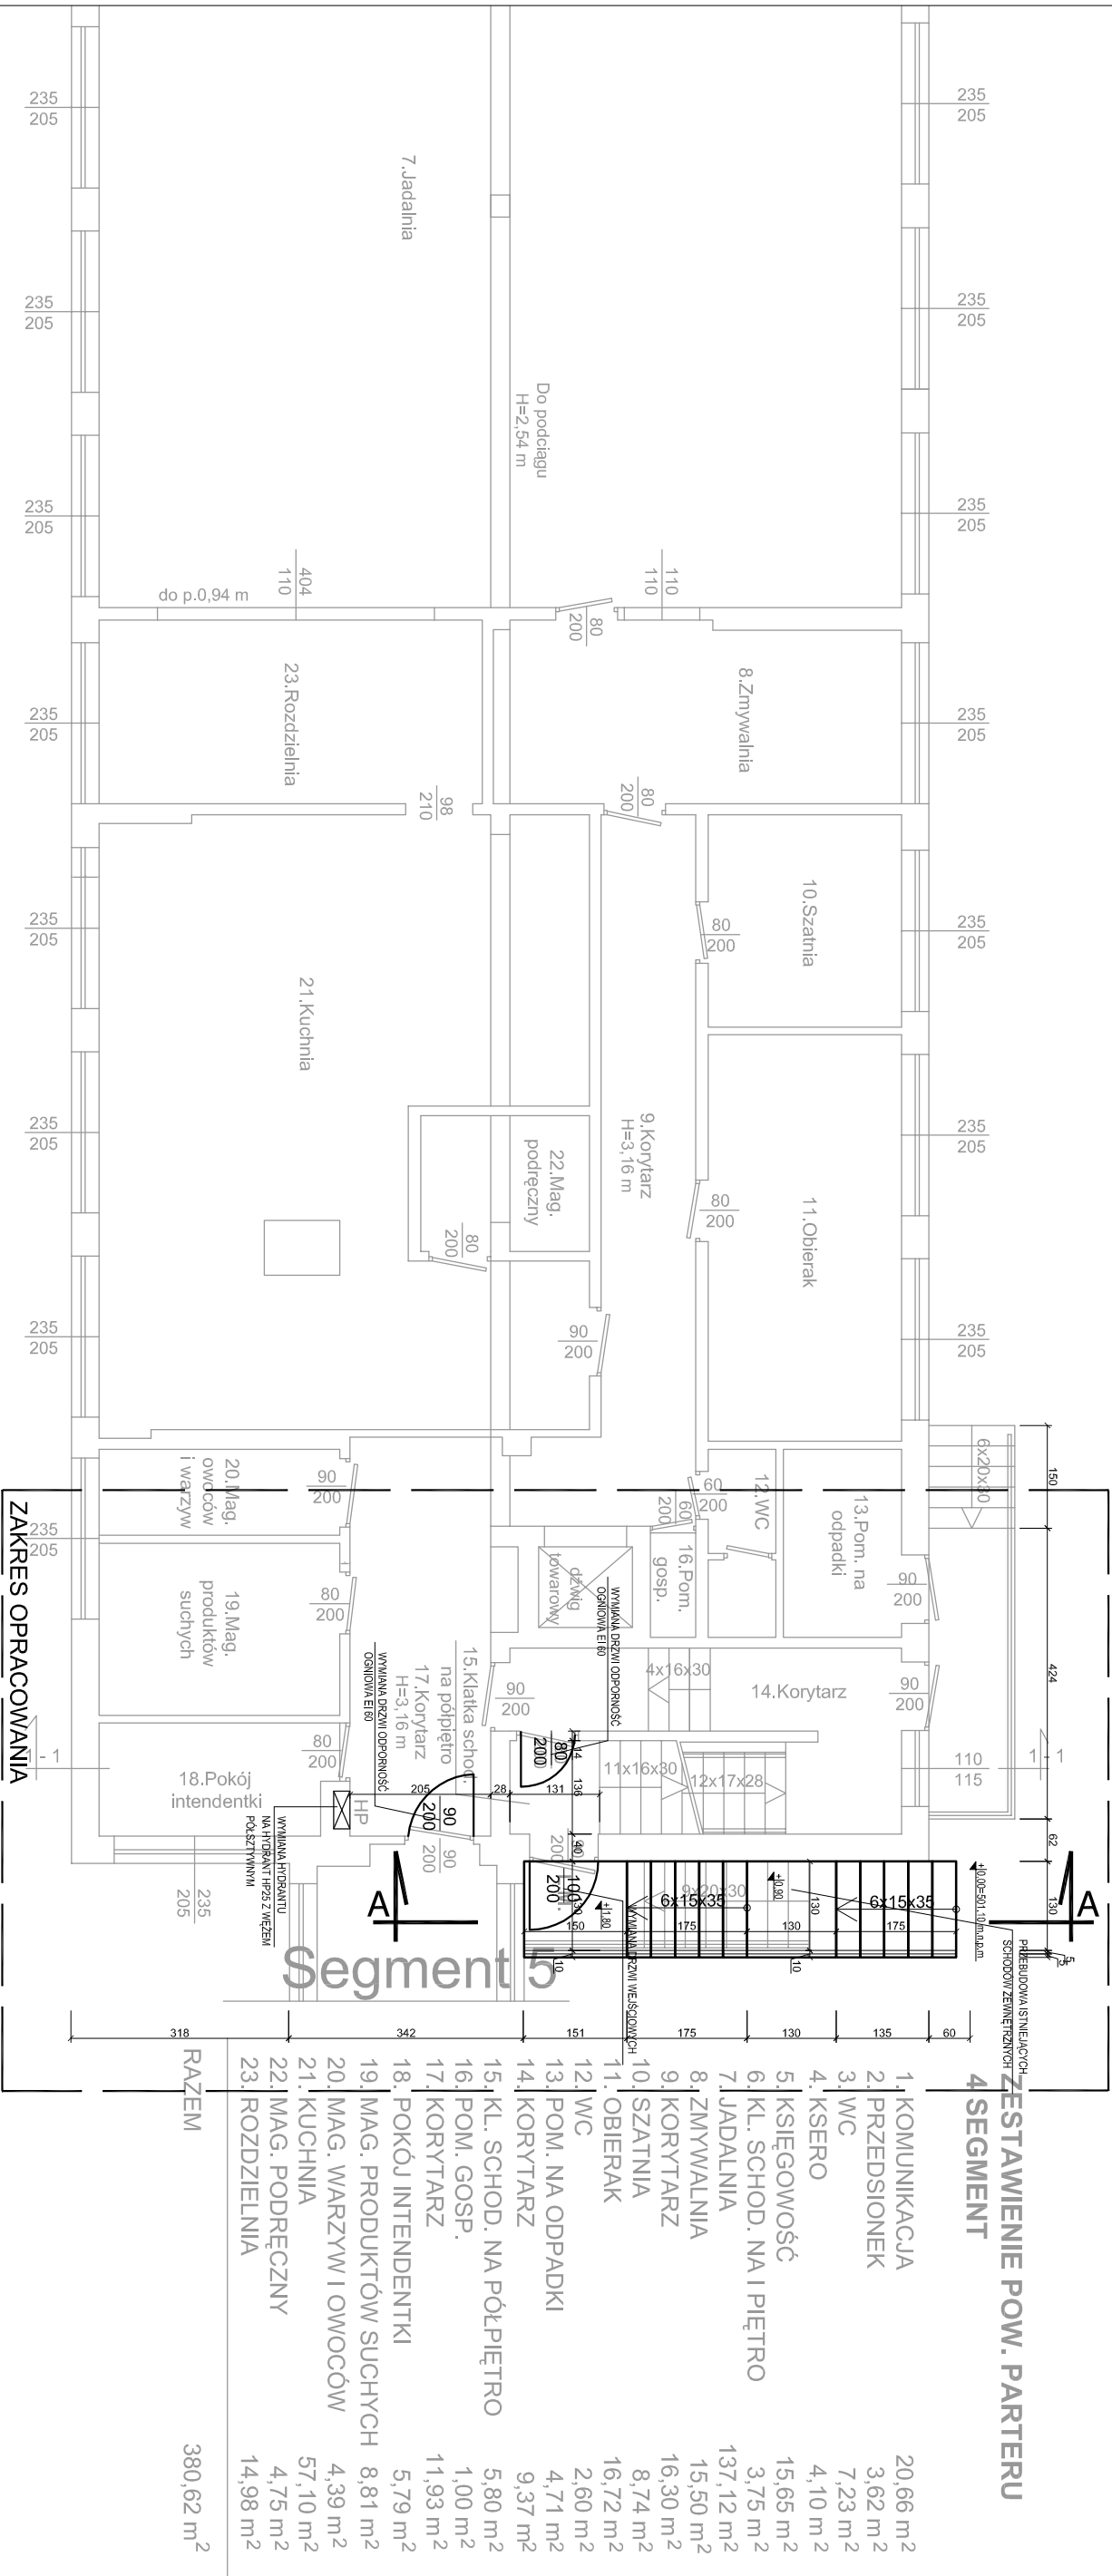

Jednostka projektowa:			
58-500 Jelenia Góra ul. Wolności 57 tel./fax. (075) 64 53 110, kom 600 905 465			
PROMAR Spółka z o.o.			
Obiekt: PRZEBUDOWA PRZEDSZKOLA W ZESPOLIE SZKÓŁ PUBLICZNYCH W CHEŁMSKU ŚLĄSKIM, CELEM DOSTOSOWANIA OBIEKTU DO WYMAGAŃ PRZEPISÓW PRZECIWPOŻAROWYCH			
Inwestor: Zespół Szkół publicznych im. Tkaczy Chełmsko, ul. Kolonijna 14, 58-420 Lubawka			
Projektant:	mgr inż. arch. Artur Turant		Skala
	upr. w spec. arch.	10. 2014r.	
Projektant:	mgr inż. Andrzej Kuczkowski		Stadium
	upr. w spec. inż. i arch.	10. 2014r.	
Temat rysunku:			Numer rysunku
RZUT PARTERU - segment 4			A1