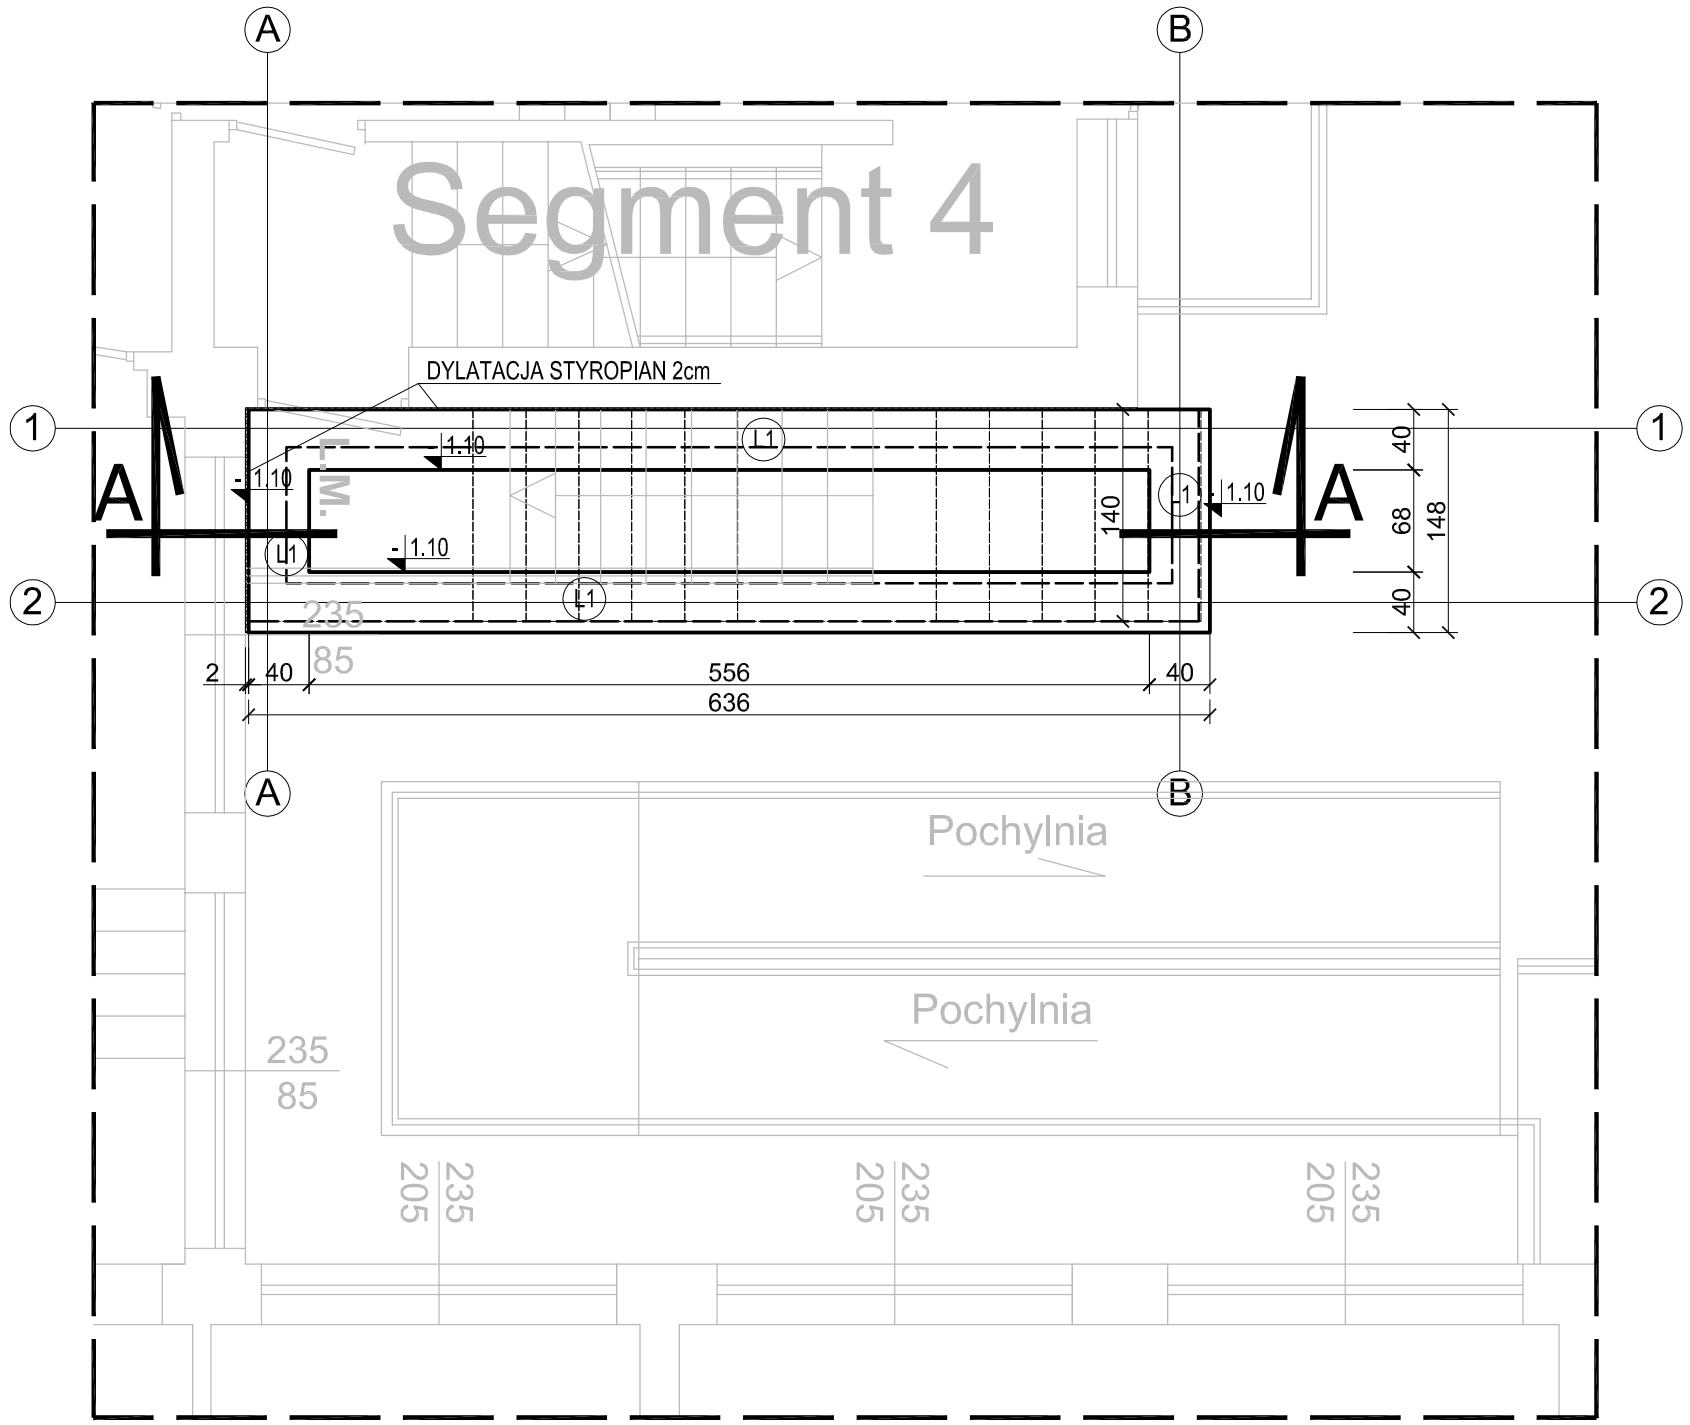

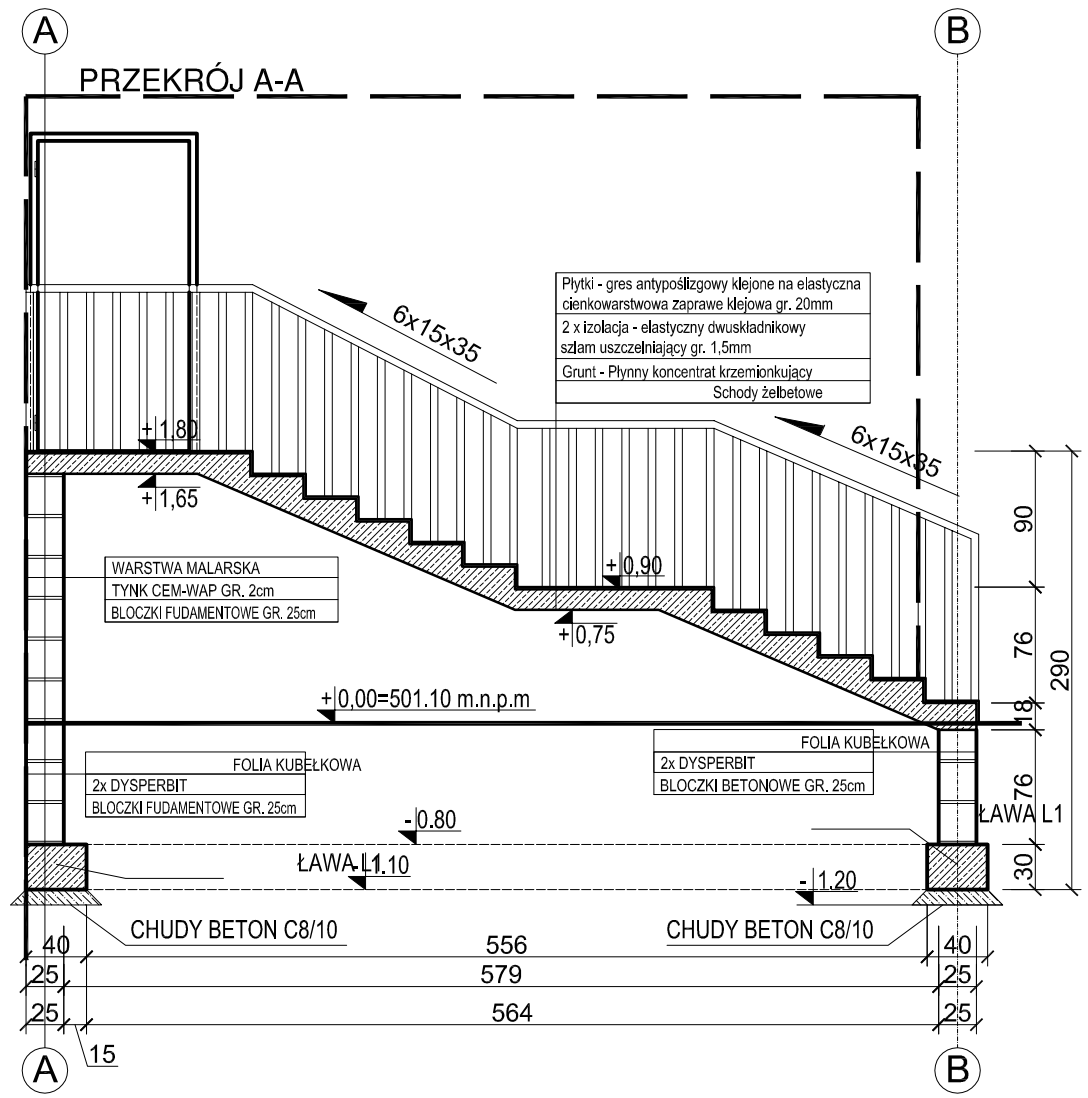

ŁAWA L1 (1mb) SKALA 1:20

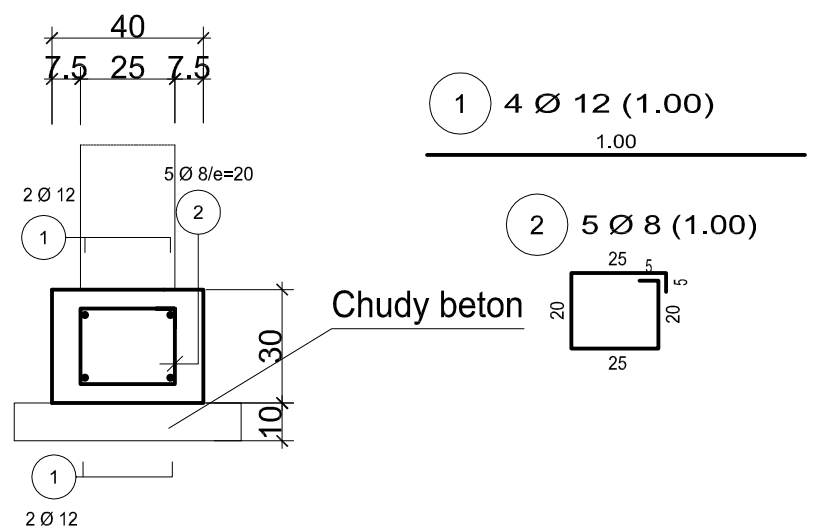

STAL A-IIIN(BST500S)
BETON C20/25
otulina min. 5cm

Jednostka projektowa:	PROMAR Spółka z o.o. 58-500 Jelenia Góra ul. Wolności 57 tel./fax. (075) 64 53 110, kom 600 905 465		
Obiekt:	PRZEBUDOWA PRZEDSZKOLA W ZESPOLE SZKÓŁ PUBLICZNYCH W CHEŁMSKU ŚLĄSKIM, CELEM DOSTOSOWANIA OBIEKTU DO WYMAGAŃ PRZEPISÓW PRZECIWPOŻAROWYCH		
Inwestor:	Zespół Szkół publicznych im. Tkaczy Chełmsko, ul. Kolonijna 14, 58-420 Lubawka		
Projektant: mgr inż. Andrzej Kuczkowski	Numer uprawnień upr. w spec konst. i arch. 2056/89	Data i podpis 10. 2014r.	Skala 1:50
Projektant:			Stadium PB
Temat rysunku: RZUT FUNDAMENTÓW SCHODÓW I PRZEKRÓJ A-A			Numer rysunku K1