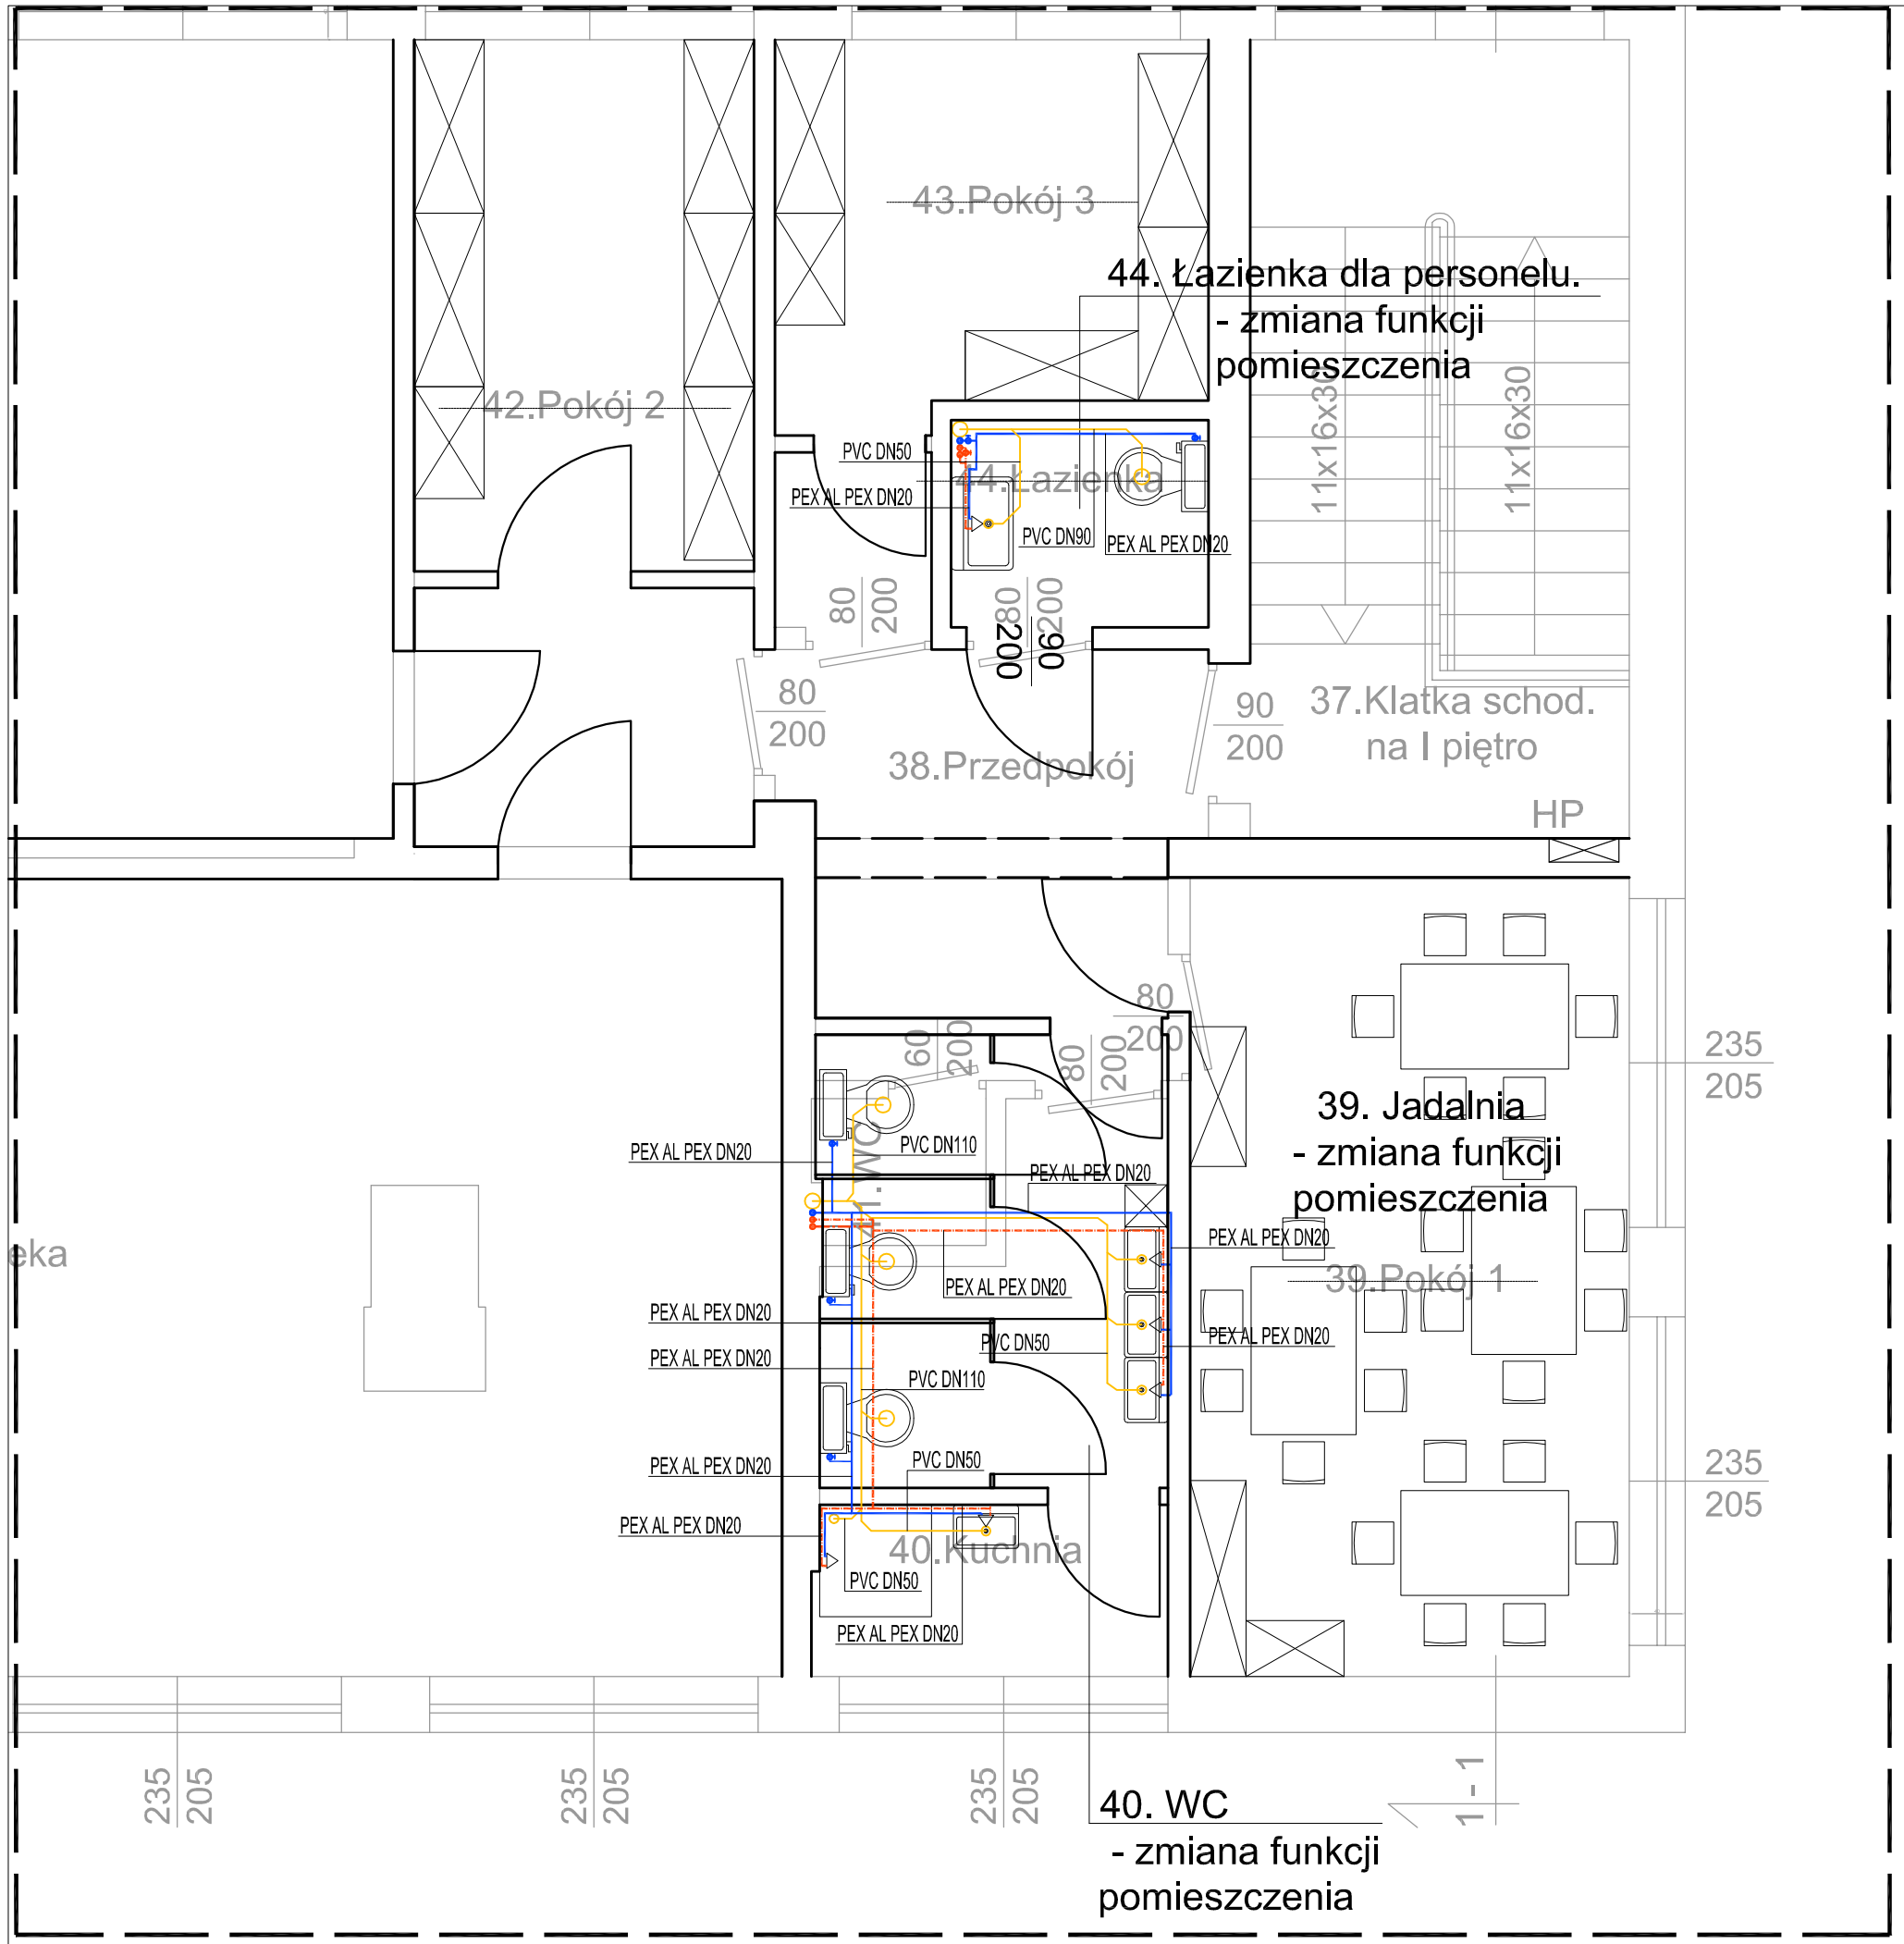

LEGENDA:

- KANALIZACJA SANITARNA
- PION KANALIZACJA
- ZIMNA WODA UŻYTKOWA
- CIEPŁA WODA UŻYTKOWA
- CYRKULACJA
- PION CIEPŁA, ZIMNA WODA UŻYTKOWA

Jednostka projektowa:	PROMAR Spółka z o.o. 58-500 Jelenia Góra ul. Wolności 57 tel./fax. (075) 64 53 110, kom 600 905 465		
Obiekt:	PRZEBUDOWA PRZEDSZKOLA W ZESPOLE SZKÓŁ PUBLICZNYCH W CHEŁMSKU ŚLĄSKIM, CELEM DOSTOSOWANIA OBIEKTU DO WYMAGAŃ PRZEPISÓW PRZECIWPOŻAROWYCH		
Inwestor:	Zespół Szkół publicznych im. Tkaczy Chełmsko, ul. Kolonijna 14, 58-420 Lubawka		
Projektant: mgr inż. Mariusz Waśniowski	Numer uprawnień: 108/DOŚ/06	Data i podpis: 10. 2014r.	Skala: 1:50
Projektant: mgr inż. Andrzej Kuczkowski	upr. w spec konst. i arch.: 2056/89	10. 2014r.	Stadium: PB
Temat rysunku:	RZUT I PIĘTRA SEGMENT NR 4 - INSTALACJE SANITARNE		Numer rysunku: S1