


PRZEKRÓJ KONSTRUKCYJNY A-A

SKALA 1:50

Pobocze	Projektowana jezdnia	Wjazd bitumiczny
---------	----------------------	------------------

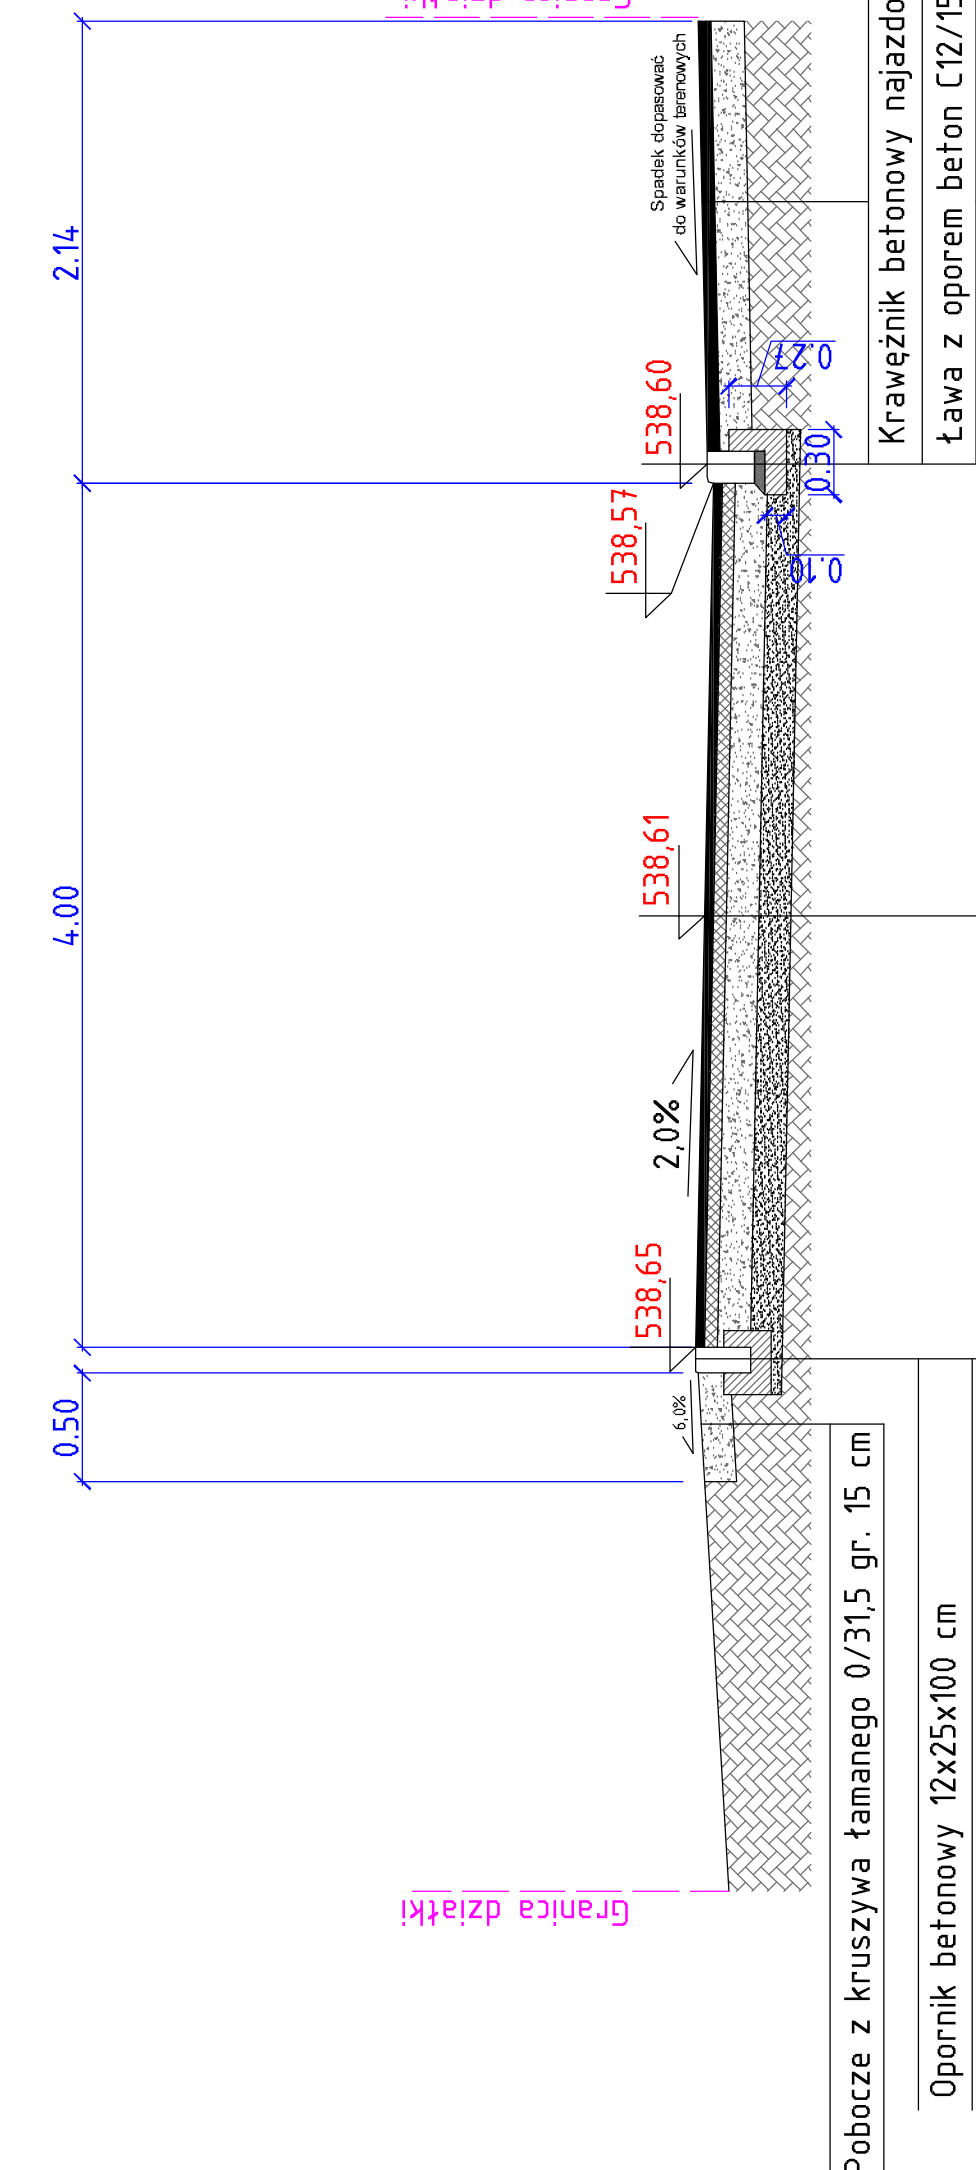


Warstwa ścieralna z betonu asfaltowego 0/11,0 gr. 4 cm – AC-0/11-S-50/70
Warstwa wiążąca z betonu asfaltowego 0/16 gr. 6 cm – AC-0/16-W-50/70
Podbudowa z kruszywa stabilizowanego mechanicznie 0/31,5 mm grub. 15 cm
Stabilizacja kruszywa natur. cementem gr. 15 cm (towarowa) o Rm=2,5 MPa

Warstwa ścieralna z betonu asfaltowego 0/11,0 gr. 6 cm – AC-0/11-S-50/70
Podbudowa z kruszywa stabilizowanego mechanicznie 0/31,5 mm grub. 15 cm

PRZEKRÓJ KONSTRUKCYJNY A-A

SKALA 1:50

Pobocze	Projektowana jezdnia	Utwardzone pobocze
---------	----------------------	--------------------

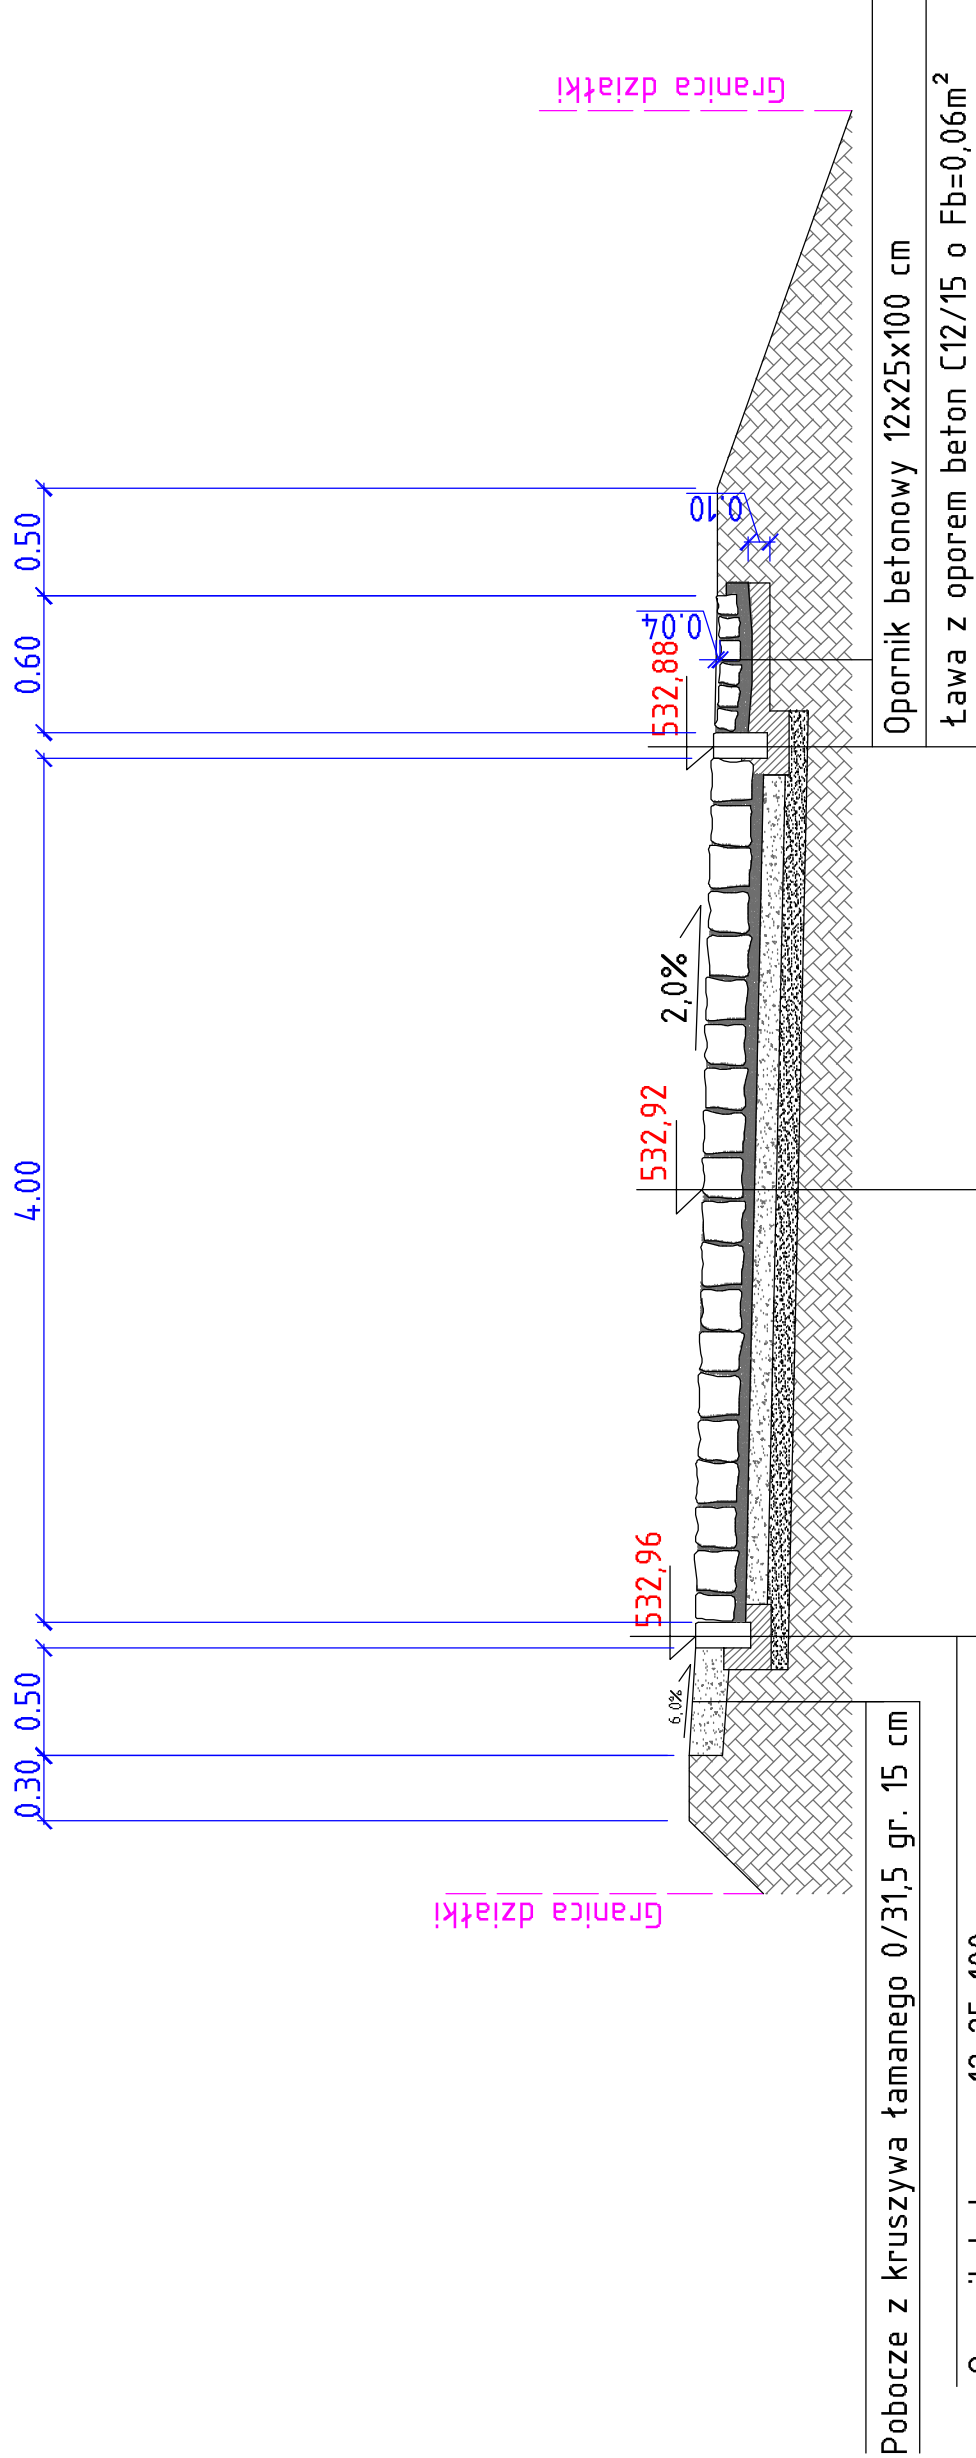

Kostka kamienna 17/19 wraz ze spoinowaniem
Podsypka cementowo-piaskowa gr. 5 cm
Podbudowa z kruszywa stabilizowanego mechanicznie 0/31,5 mm grub. 10 cm
Stabilizacja kruszywa natur. cementem gr. 10 cm (towarowa) o Rm=2,5 MPa

Utwardzone pobocze z kostki kamiennej rzędowej 9/11 wraz ze spoinowaniem
Podsypka cementowo-piaskowa gr. 5 cm
Ława z betonu C12/15 gr. 10 cm

PRZEKROJE KONSTRUKCYJNE

Przebudowa drogi dojazdowej do gruntów rolnych w Lubawce

SKALA 1:50

LEGENDA:

523,25	Rzeczno projektowe
--------	--------------------

<b>Biurow Inżynierii Lądowej "K-B "</b> ul. Zaleszcza 7/11, 58-010 Lubawa Gmina tel. 71 350 10 10, 71 350 10 11, 71 350 10 12 e-mail: biuro@k-b.pl, biuro@k-b.pl NIP: 631-044-536 REGON: 98666900 BZDIBK Nr 35-1098-2633-000-0001-2985-1111	
Temat opracowania	Przebudowa drogi dojazdowej do gruntów rolnych w Lubawce
Lokalizacja	Lubawka, ul. Podleś
Inwestor	Gmina Lubawka, Plac Wolności 1, 58-420 Lubawka
Projektant: branża drogowa	mgr inż. Bartosz Wójcikowski Zawieszona uprawnia do wykonywania i nadzoru nad robotami budowlanymi w zakresie drogowym, NIP 713-25-345
Asystent projektanta	mgr inż. Krzysztof Biłak NIP 713-25-345
Rysunek	Przekroje konstrukcyjne
Skala rysunku	1:50
Data	02.02.2016 r.
Numer rysunku	4