
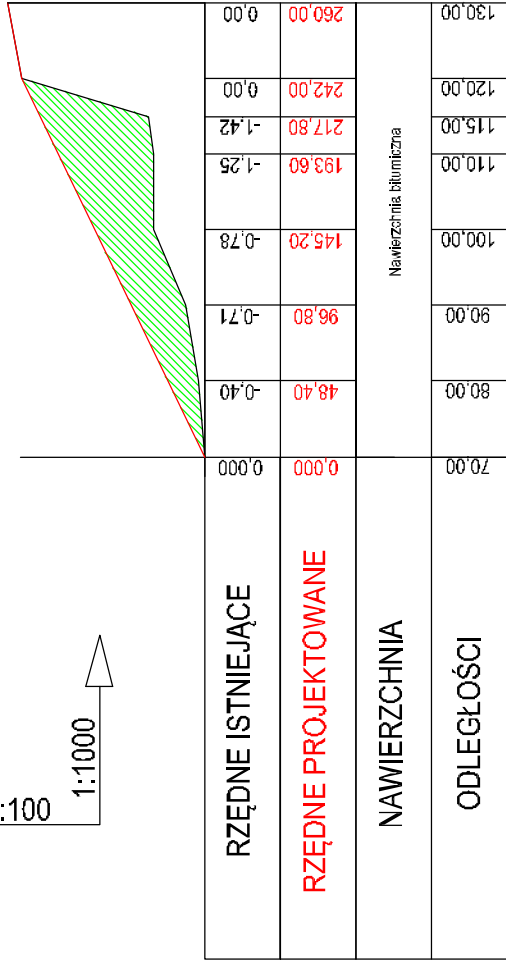


# Profil projektowanej drogi w Okrzeszynie km 0+070-0+130

Projektowany odcinek km 0+070

Projektowany odcinek 0+130

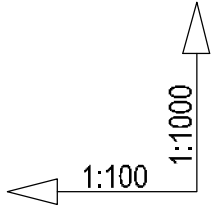

## PROFIL PODŁUŻNY

Przebudowa drogi dojazdowej do gruntów rolnych  
w Okrzeszynie dz. nr. 440, 441 obręb 0009

SKALA 1:100/1000

### LEGENDA:

- Profil istniejącego terenu
- Profil projektowanej ulicy
- Objętość nasypu

**Biurow Inżynierii Lądowej "K-B "**  
ul. Zarzęczna 7/1, 58-570 Jelenia Góra  
tel.: 501-762-987, e-mail: krzysztof@kbp.pl  
NIP: 614-150-65-26, REGON: 360460990  
BZWBK Nr: 39-1090-2633-0000-0001-2985-1111

Temat opracowania: Przebudowa drogi dojazdowej do gruntów rolnych w Okrzeszynie dz. nr. 440, 441 obręb 0009

Lokalizacja: Okrzeszyn, Dz. Nr. 440, 441, obręb 0009 Okrzeszyn

Inwestor: Burmistrz Gminy i Miasta, Plac Wolności 1, 58-420 Lubawka

Projektant: mgr inż. Bartosz Wójcikowski  
branża drogowa  
Projektant: mgr inż. Bartosz Wójcikowski  
branża drogowa  
Podpis:

Asystent projektanta: mgr inż. Krzysztof Błajk  
Nr upr.: 270/DOŚ/13 w spec. drogowej bez ograniczeń  
Podpis:

Rysunek: Profil podłużny

Skala rysunku: 1:100/1000

Numer rysunku: 4

Stadium: -