


WIDOK – OŚ D

KONSTRUKCJA WIEŻY
WIDOK – OŚ A
SKALA 1:50

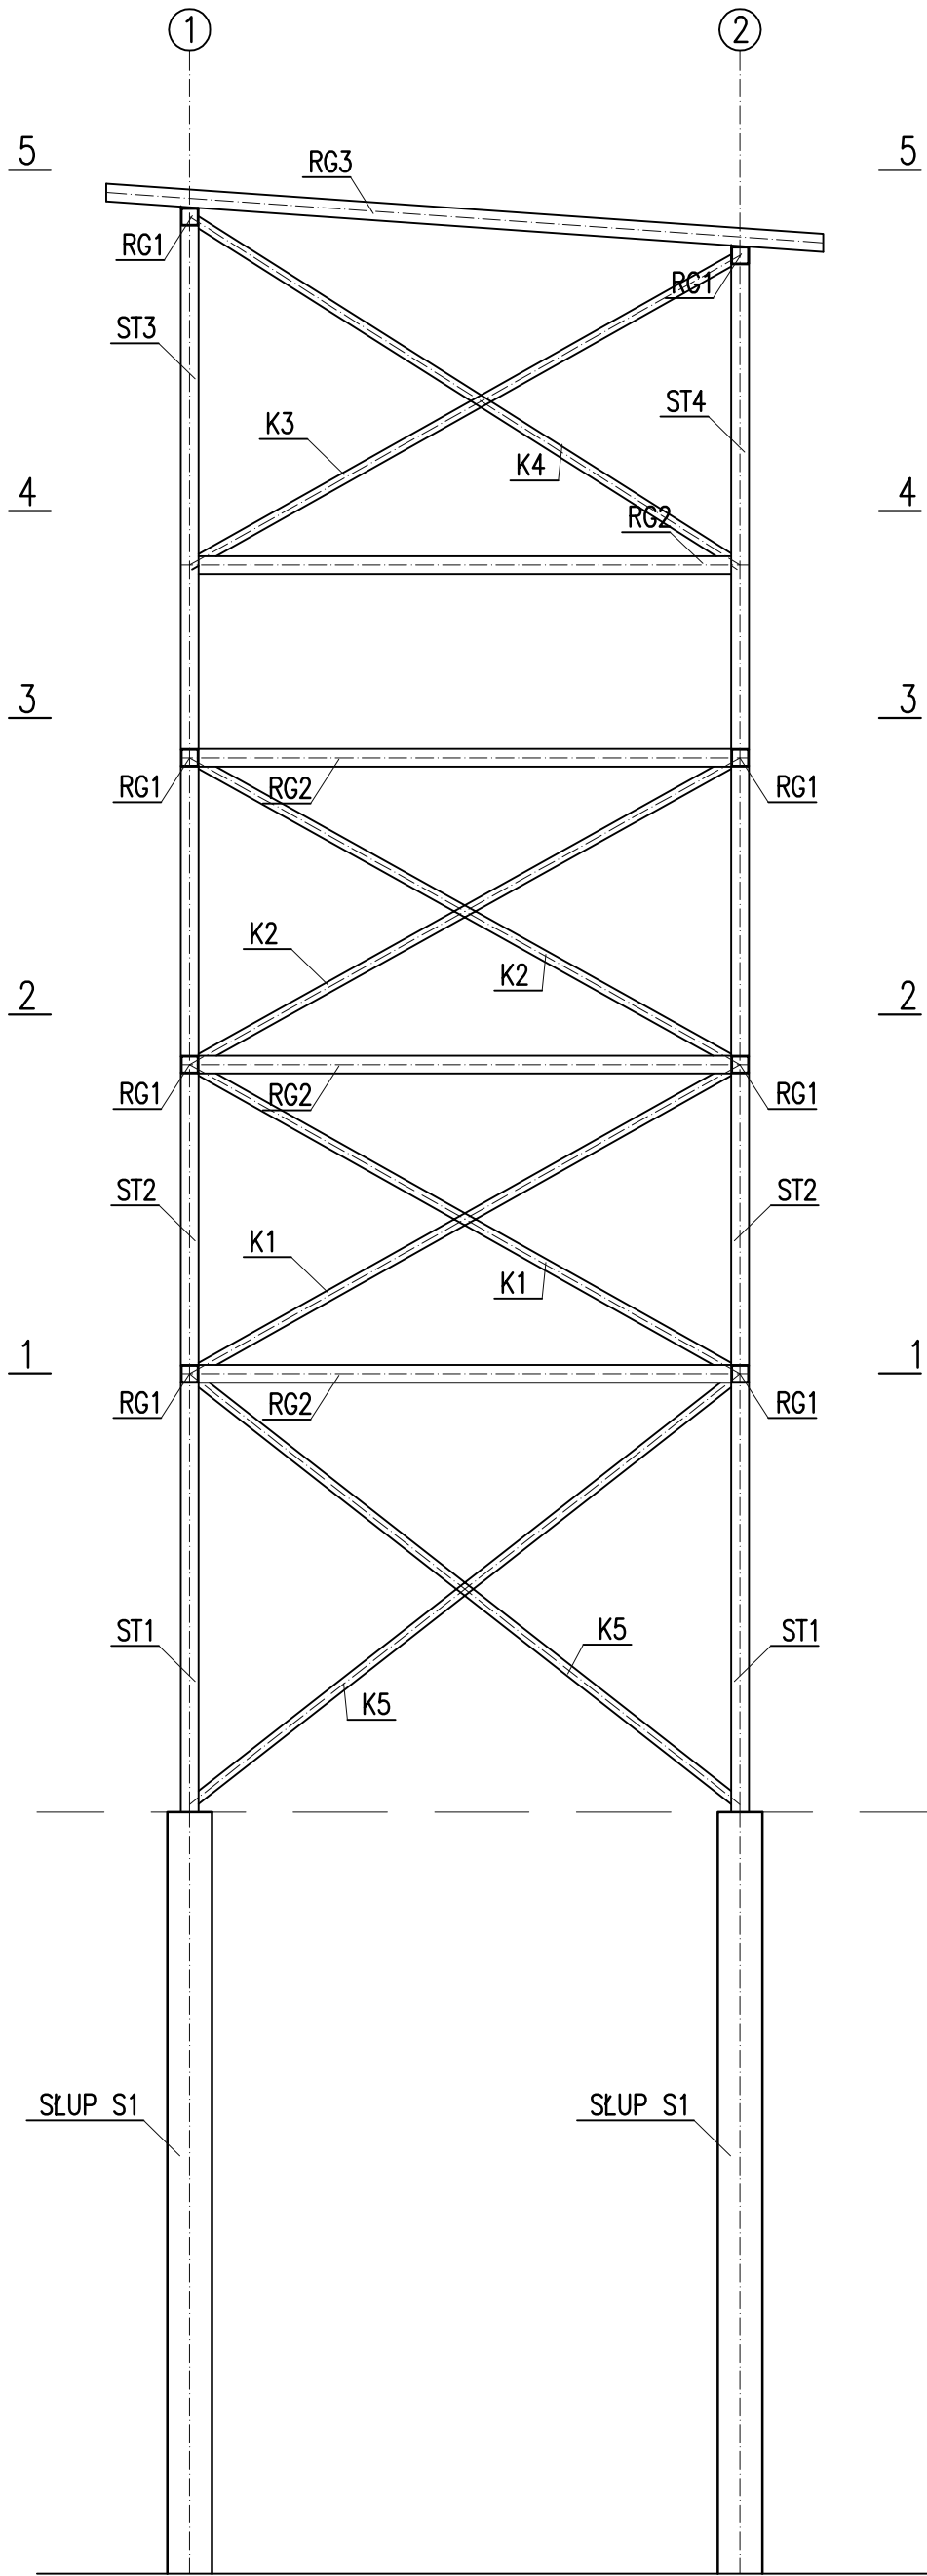

KONSTRUKCJA STALOWA:
STAL S235

KONSTRUKCJA ŻELBETOWA
BETON C25/30
STAL: AIIIIN (B500SP)
AI (St3S)
OTULINA 50mm

CENTRUM ZARZĄDZANIA PROJEKTAMI		UL. RYNEK 39-40, 58-100 ŚWIDNICA ŚLĄSKA TEL./FAX: +4874 662-32-11, email: czp@vp.pl	
obekt:	Wieża widokowa (wieża sędziowska w czasie zawodów)	tytuł	widok oś A
adres:	58-420 Lubawka, dz. nr233/255,obr. 4 Lubawka	faza	projekt budowlany
inwestor:	Gmina Lubawka, Plac Wolności1, 58-420 Lubawka	data:	08.2016
rys.nr	10-K	skala:	1:50
sprawdził:	mgr inż. Damian Zątek	projektował:	mgr inż. Jacek Okrąński
nr upr.209/005/08; DOŚ/BG/0054/10		nr upr.V-7342/3/33/98;DOŚ/BG/1698/01	