


WIDOK – OŚ A

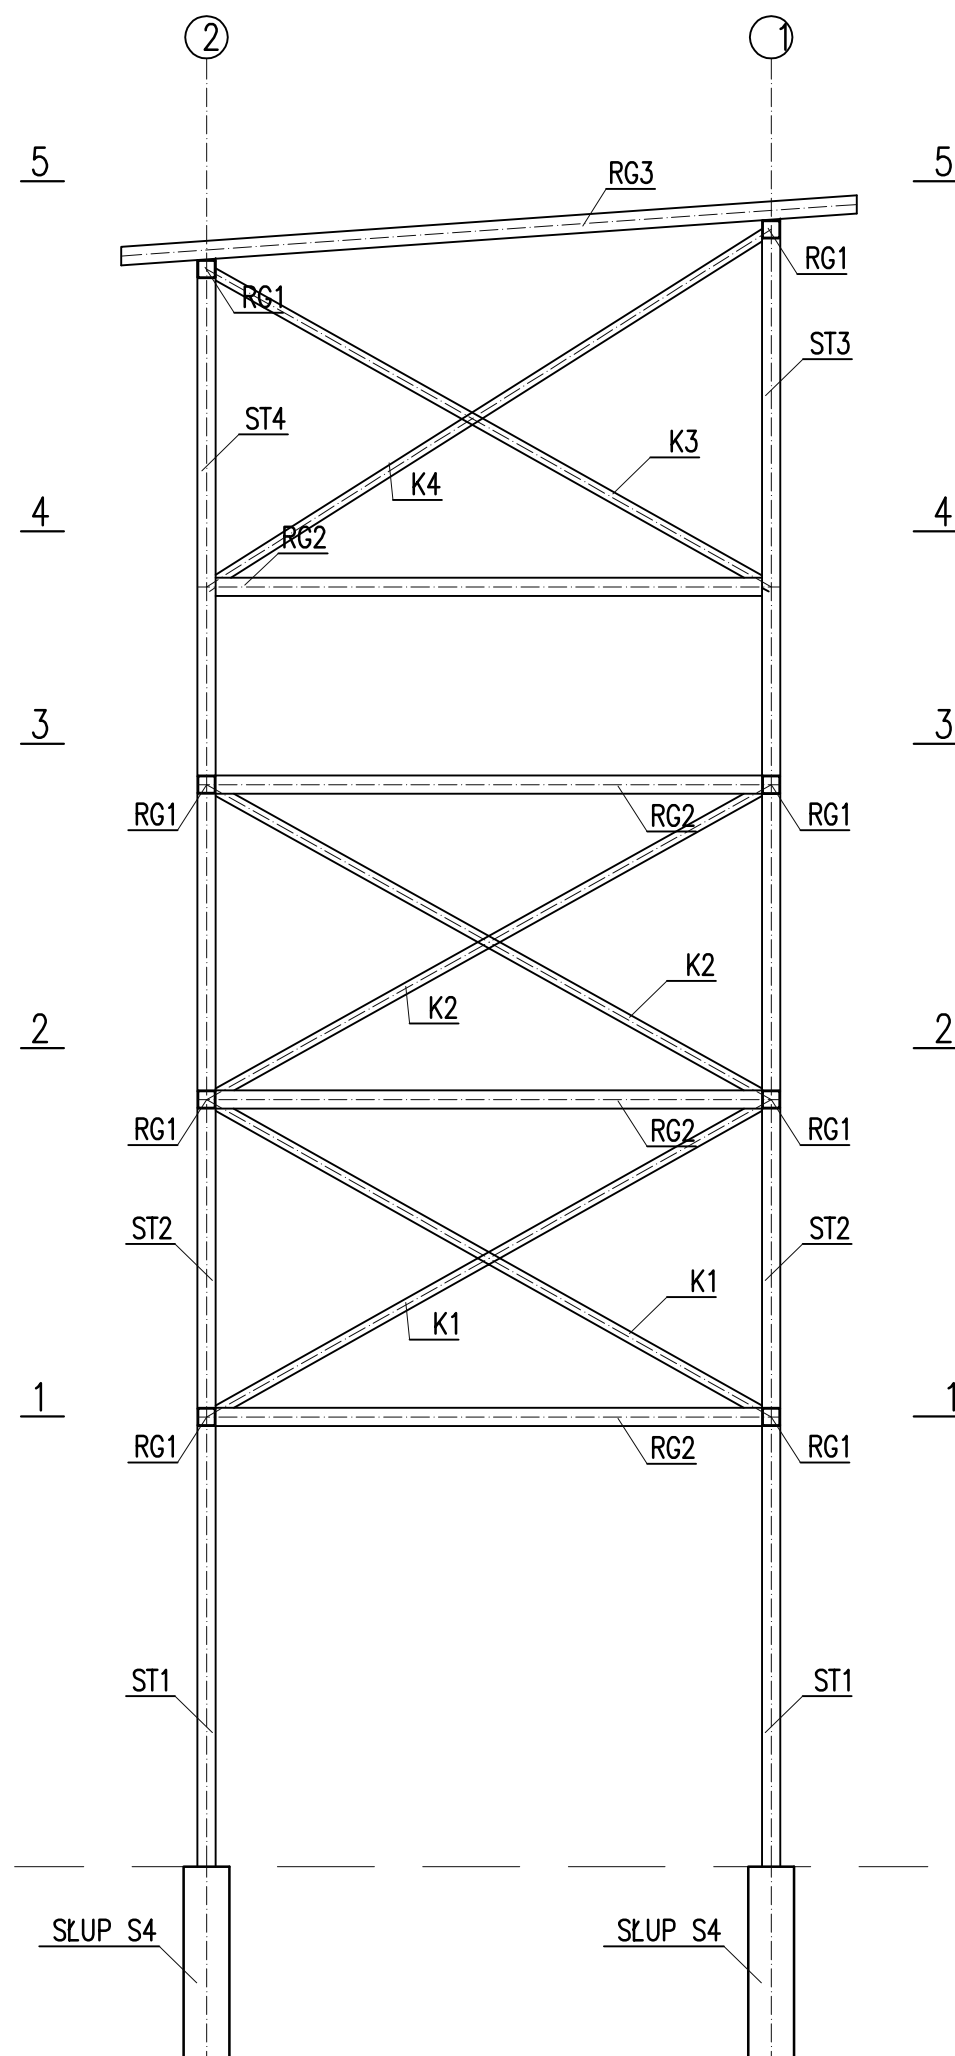

KONSTRUKCJA ŻELBETOWA
BETON C25/30
STAL: AIIIIN (B500SP)
AI (St3S)
OTULINA 50mm

obiekt: Wieża widokowa (wieża sędziowska w czasie zawodów) adres: 58-420 Lubawka, dz. nr233/255,obr. 4 Lubawka inwestor: Gmina Lubawka, Plac Wolności1, 58-420 Lubawka	tytuł widok os D		projektował: mgr inż. Jacek Okniński nr upr.V-7342/3/33/98005/80/1698/01	sprawił: mgr inż. Damian Ząbek nr upr. 209/005/09; D05/80/0054/10	CENTRUM ZARZĄDZANIA PROJEKTAMI UL. RYNEK 39-40, 58-100 ŚWIDNICA ŚLĄSKA TEL./FAX. +4874 662-52-11, email: czp@vp.pl
	skala: 1:50	data: 08.2016			