


RZUT KONSTRUKCJI WIEŻY  
POZIOM 3-3  
SKALA 1:50

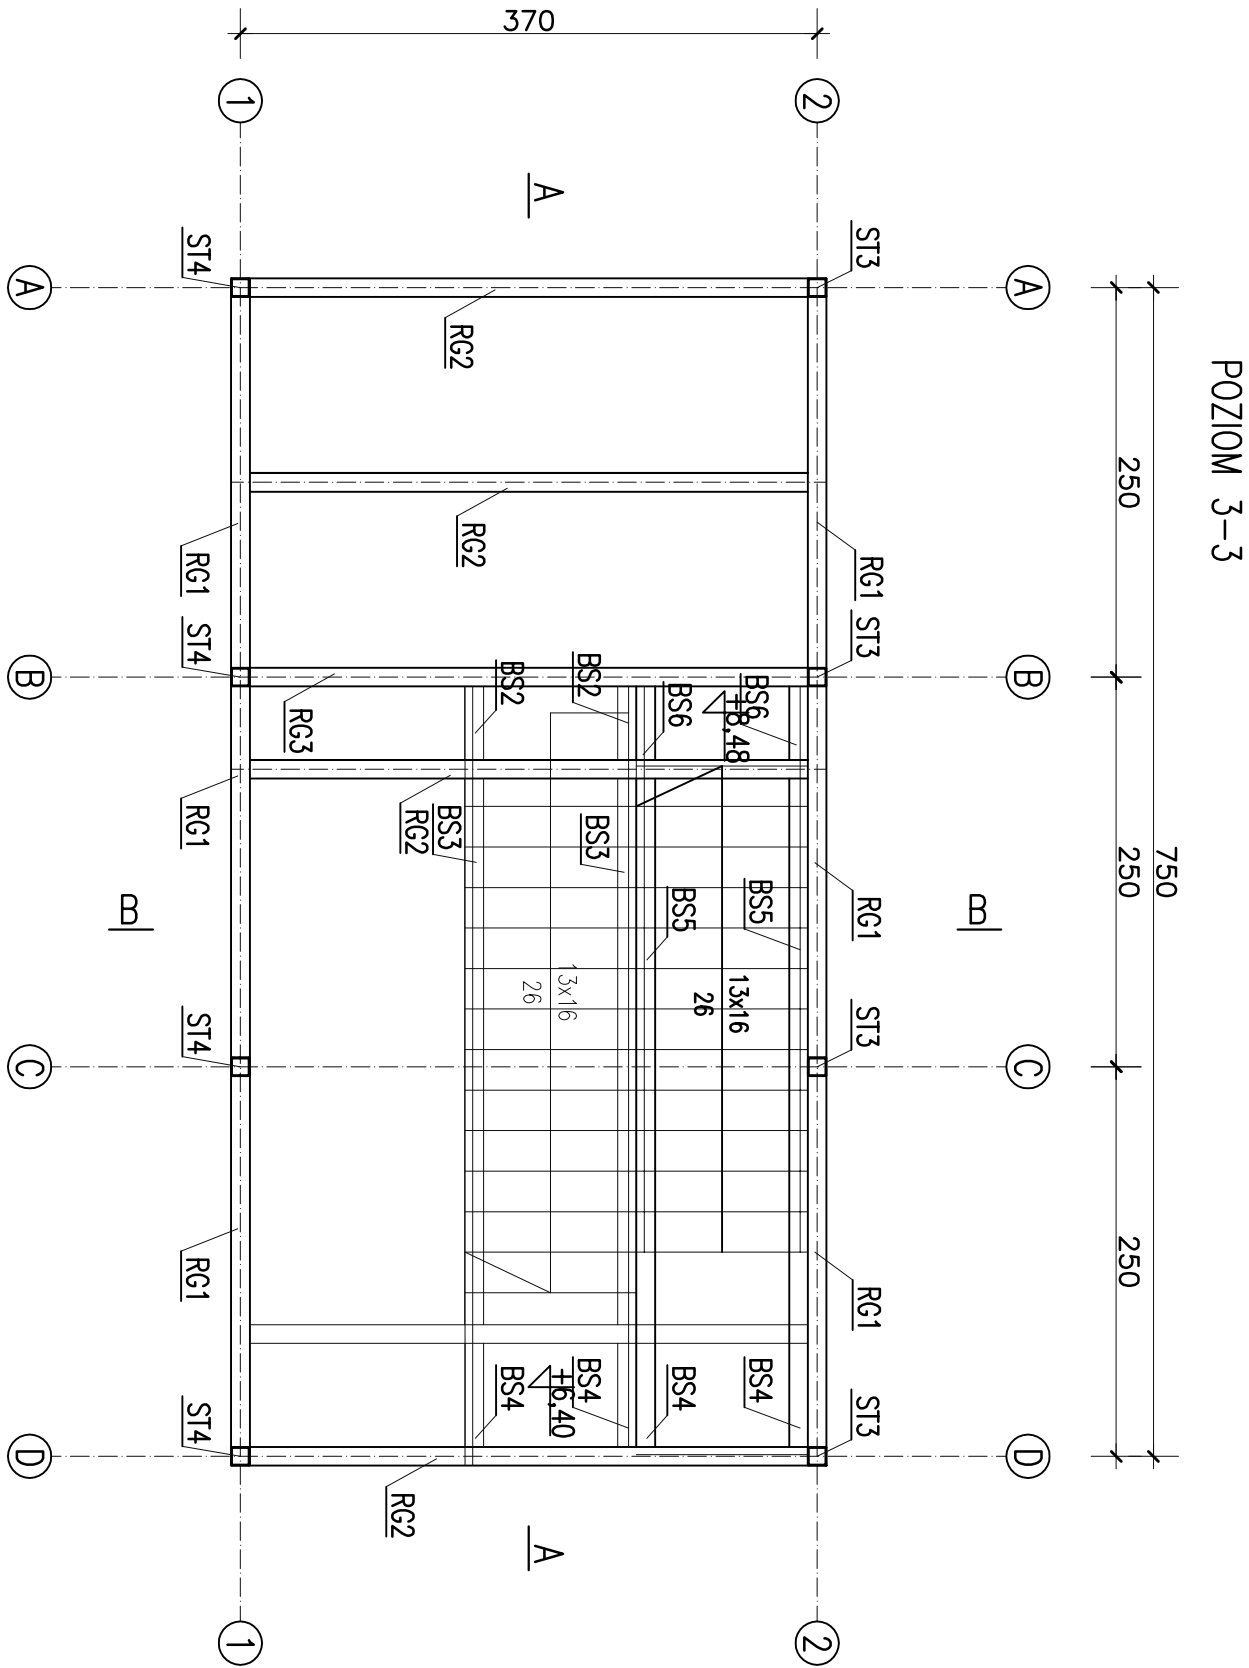

STAL S235

<b>obiekt:</b> Wieża widokowa (wieża sędziowska w czasie zawodów) <b>adres:</b> 58-420 Lubawka, dz. nr233/255,obr. 4 Lubawka <b>inwestor:</b> Gmina Lubawka, Plac Wolności1, 58-420 Lubawka			<b>tytuł</b> rzut poziom 3-3	<b>projektował:</b> mgr inż. Jacek Okniański nr upr.V-7342/3/33/98;DOŚ/BO/1698/01	<b>sprawdził:</b> mgr inż. Damian Zgtek nr upr. 209/DOŚ/09; DOŚ/BO/0054/10	<b>CENTRUM ZARZĄDZANIA PROJEKTAMI</b>  UL. RYNEK 39-40, 58-100 ŚWIDNICA ŚLĄSKA TEL./FAX. +4874 662-32-11, email: czp@vp.pl
<b>rys.nr</b> 5-K	<b>skala:</b> 1:50	<b>data:</b> 08.2016	<b>faza</b> projekt budowlany			