


RZUT KONSTRUKCJI WIEŻY  
POZIOM 5-5  
SKALA 1:50

POZIOM 5-5

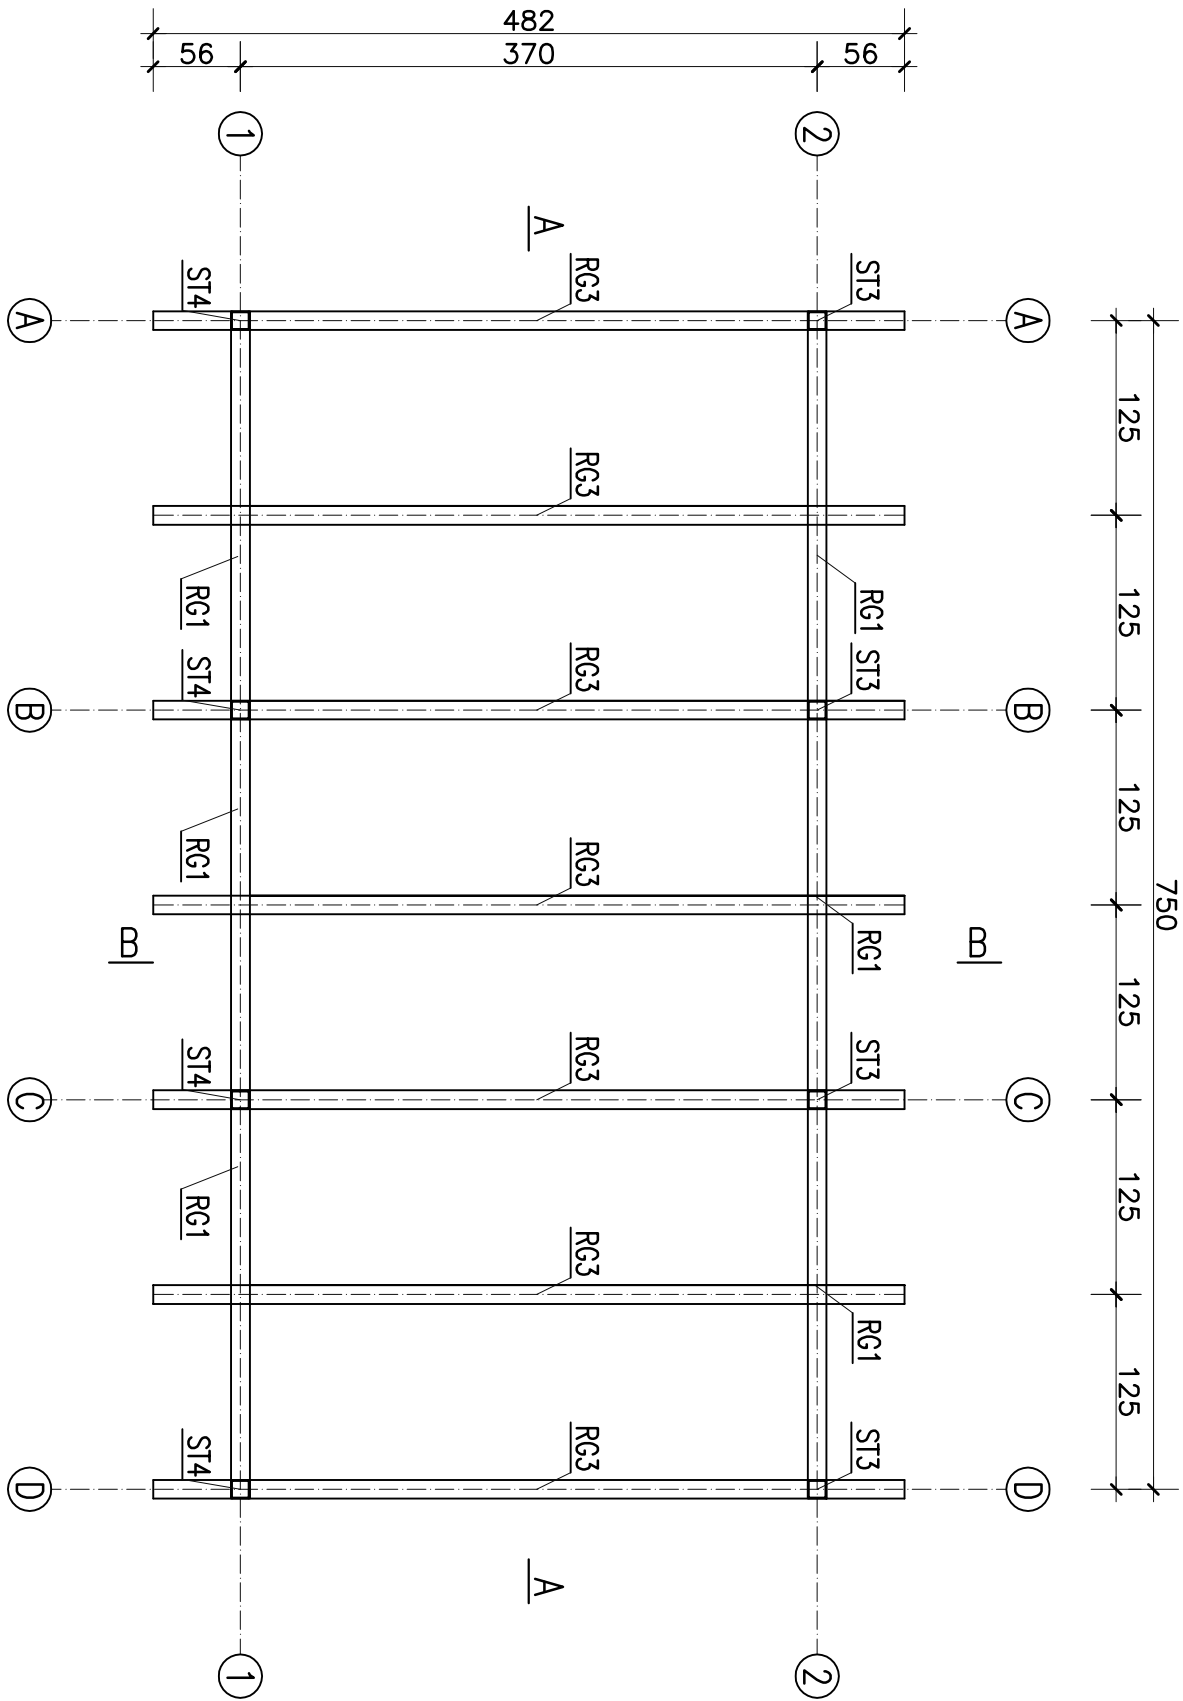

STAL S235

|  |             |               |                           |  |  |  |   |  |  |  |
|--|-------------|---------------|---------------------------|--|--|--|---|--|--|--|
| obiekt: Wieża widokowa (wieża sędziowska w czasie zawodów)<br>adres: 58-420 Lubawka, dz. nr233/255,obr. 4 Lubawka<br>inwestor: Gmina Lubawka, Plac Wolności1, 58-420 Lubawka |             |               | tytuł<br>rzut poziom 5-5  |  | projektował:<br>mgr inż. Jacek Okniański<br>nr upr.V-7342/3/33/98;DOŚ/BO/1698/01 |  | sprawdził:<br>mgr inż. Damian Zgtek<br>nr upr. 209/DOŚ/09; DOŚ/BO/0054/10 |  | <div>CENTRUM ZARZĄDZANIA<br/>PROJEKTAMI</div> <div>UL. RYNEK 39-40, 58-100 ŚWIDNICA ŚLĄSKA<br/>TEL./FAX. +4874 662-32-11, email: czp@vp.pl</div> |  |
| rys.nr<br>7-K  | skala: 1:50 | data: 08.2016 | faza<br>projekt budowlany |  |  |  |   |  |  |  |