


KONSTRUKCJA WIEŻY
PRZEKRÓJ B-B
SKALA 1:50

PRZEKRÓJ B-B

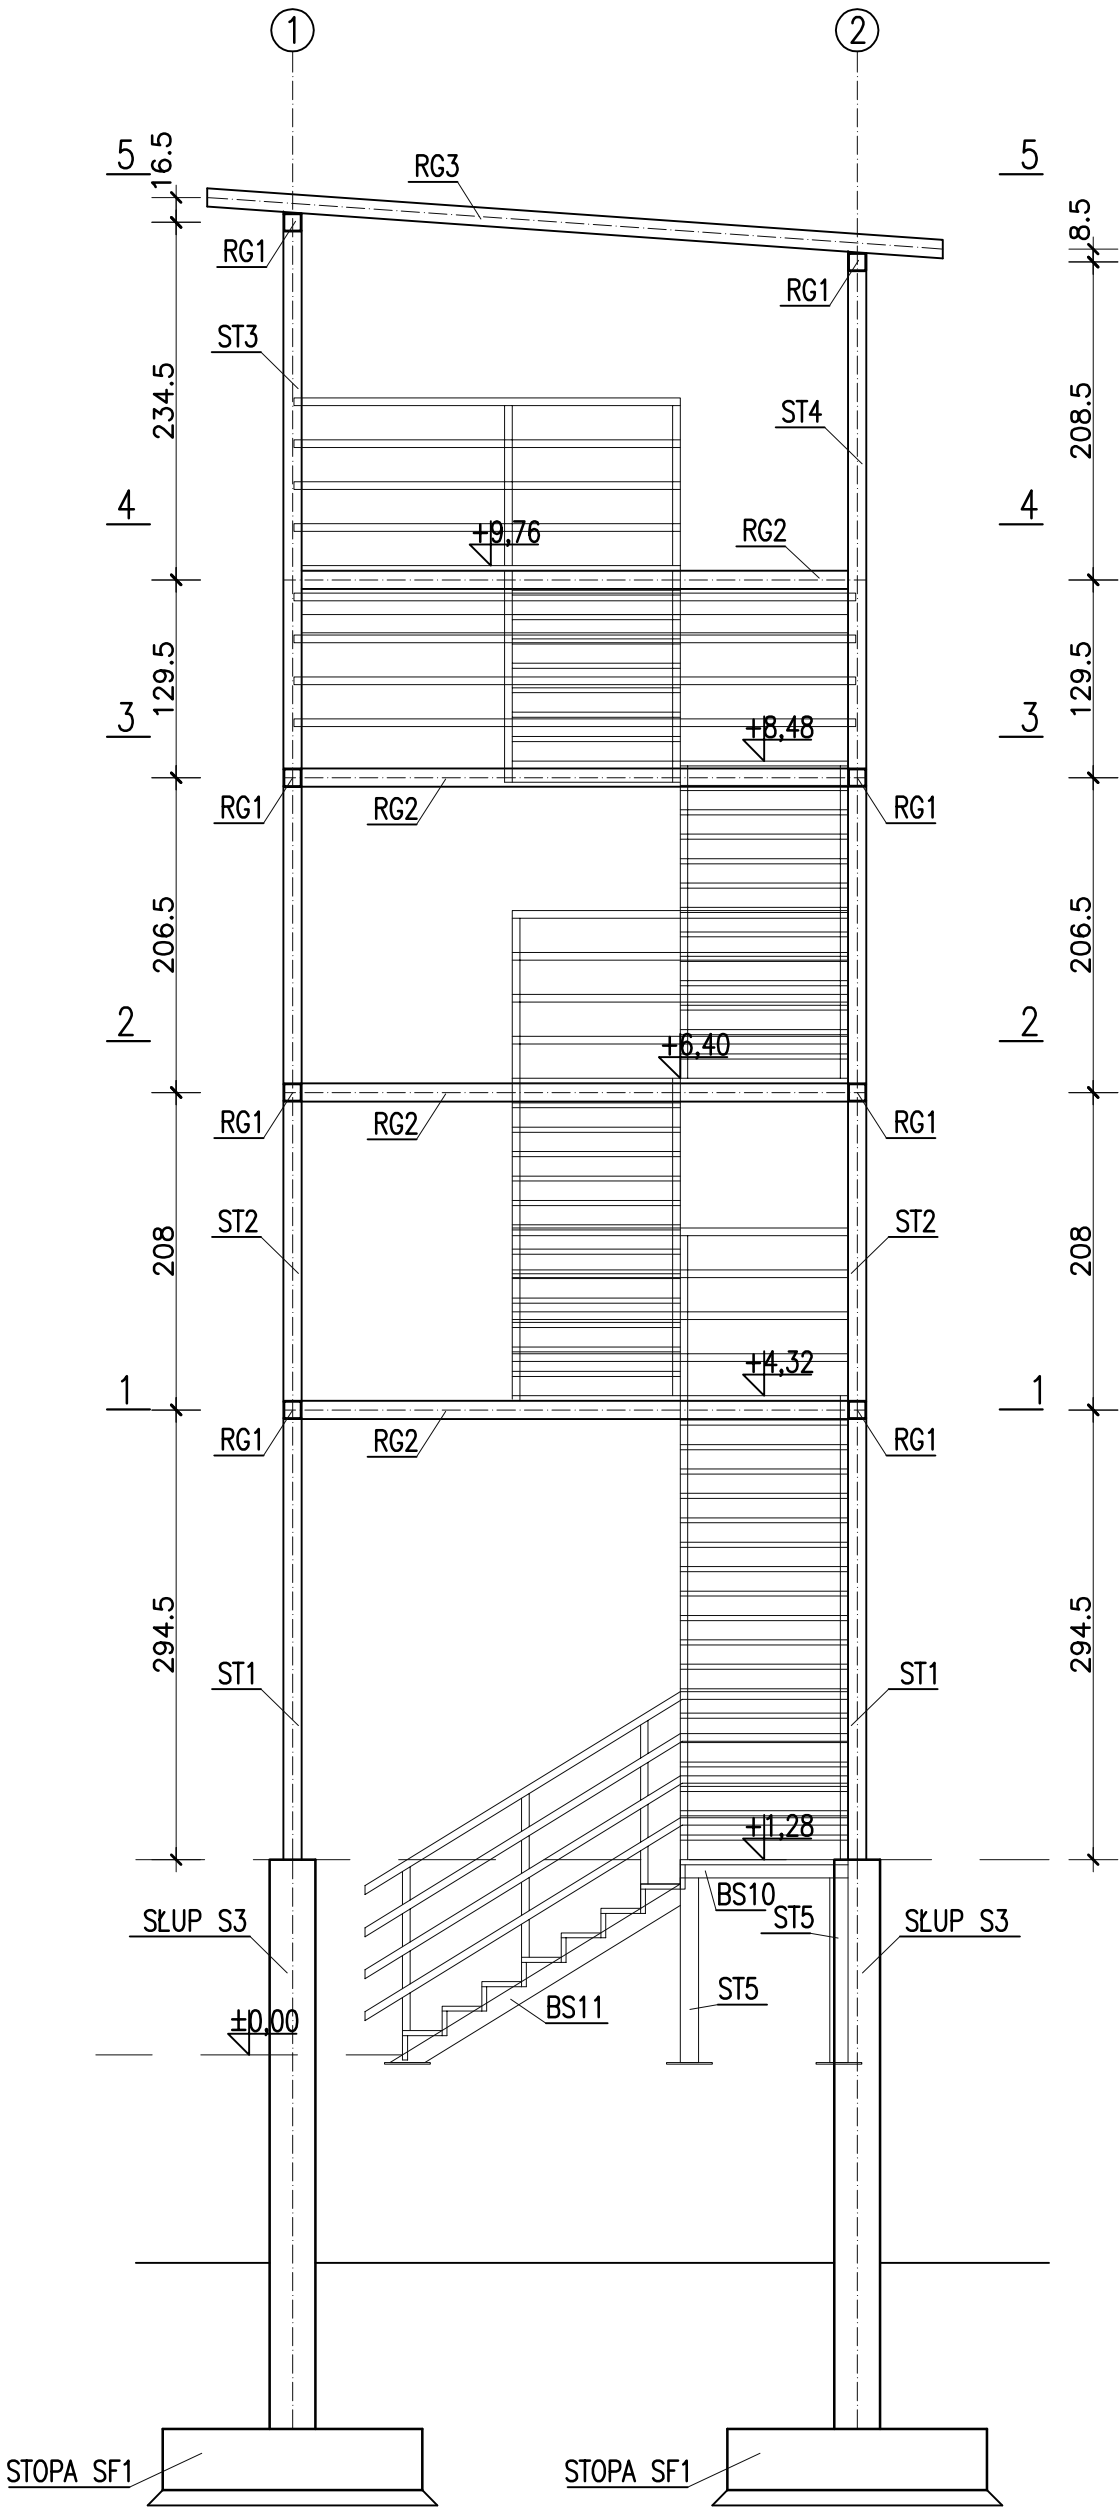

KONSTRUKCJA STALOWA:
STAL S235

KONSTRUKCJA ŻELBETOWA
BETON C25/30
STAL: AIIIIN (B500SP)
AI (St3S)
OTULINA 50mm

obiett: Wieża widokowa (wieża sądziowska w czasie zawodów) adres: 58-420 Lubawka, dz. nr233/255,obr. 4 Lubawka Inwestor: Gmina Lubawka, Plac Wolności1, 58-420 Lubawka		tytuł	przekrój B-B	projektował: mgr inż. Jacek Oknianski nr upr.V-7342/3/33/98;DOŚ/BO/1688/01	sprawdził: mgr inż. Damian Zątek nr upr. 208/DOŚ/08; DOŚ/BO/0054/10
rys.nr	9-K	faza	projekt budowlany		
		skala: 1:50	data: 08.2016	CENTRUM ZARZĄDZANIA PROJEKTAMI UL. RYNEK 39-40, 58-100 ŚWIDNICA ŚLĄSKA TEL./FAX. +4874 662-32-11, email: czp@vp.pl	