



R

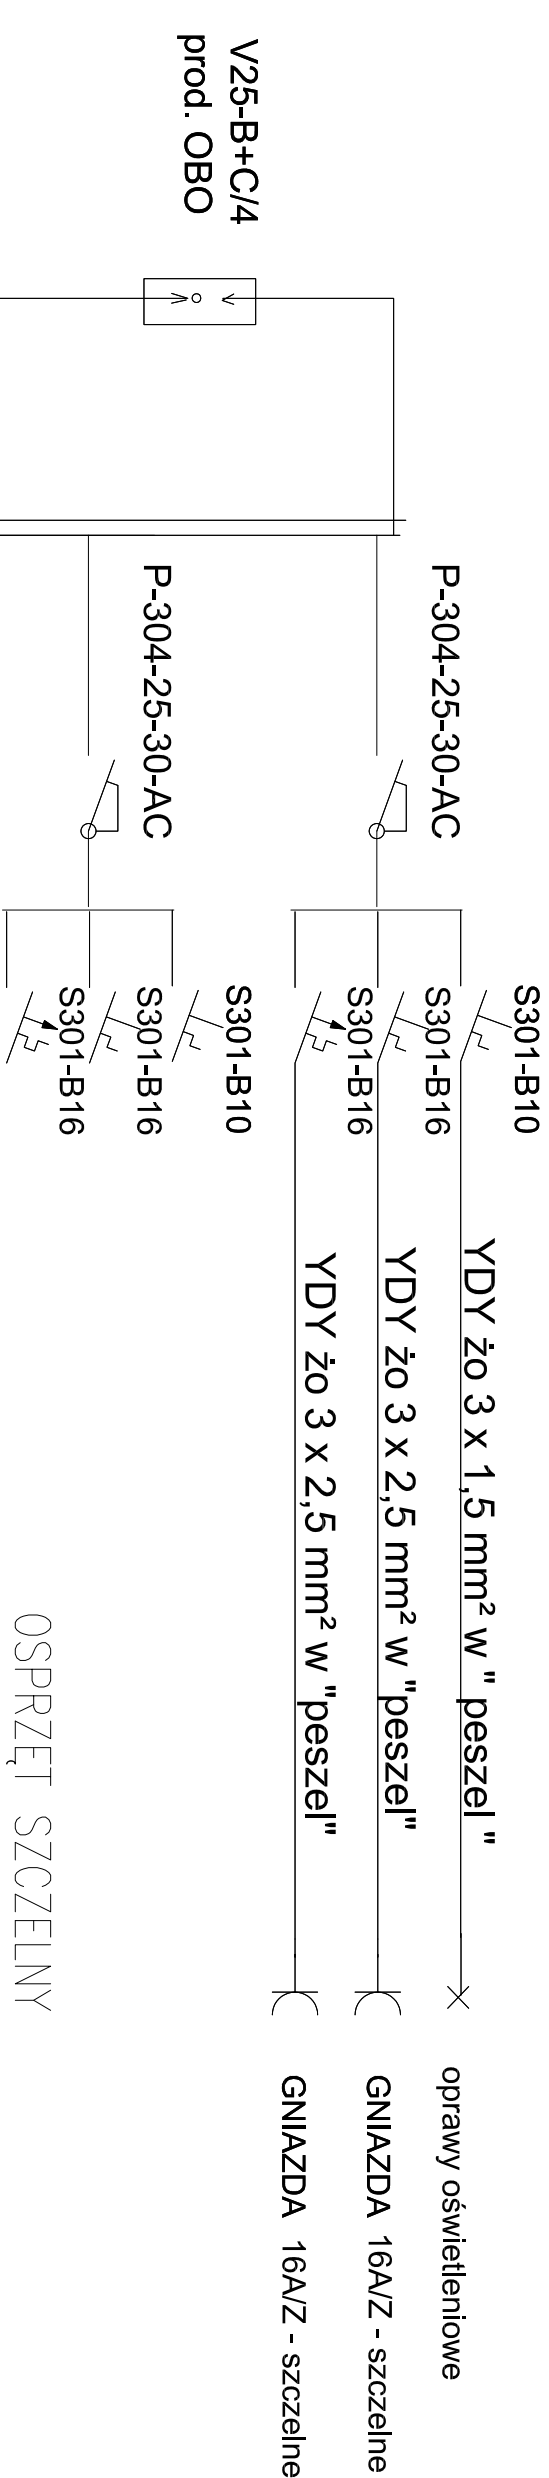

OSPRZĘT SZCZELNY

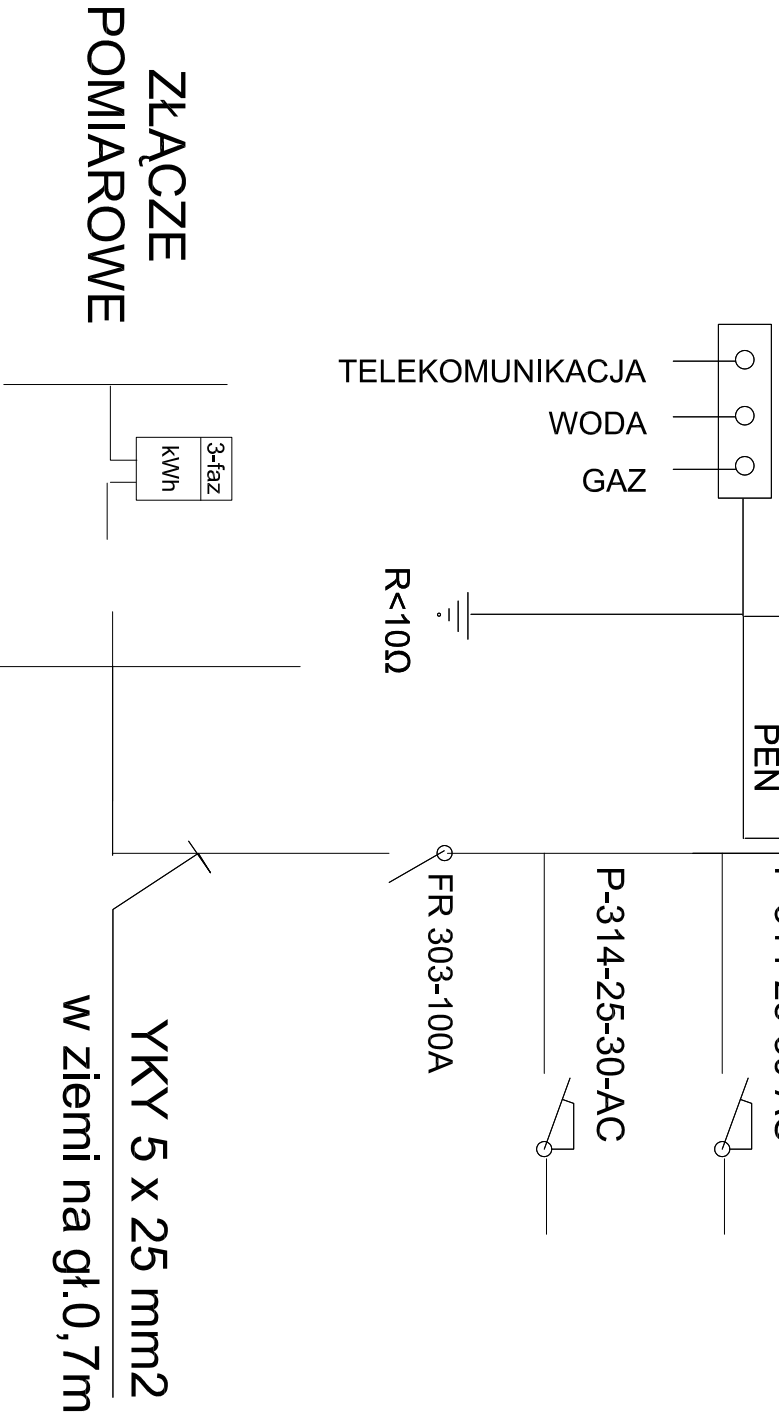

ZŁĄCZE  
POMIAROWE

YKY 5 x 25 mm<sup>2</sup>  
w ziemi na gł.0,7m

ZAKRES  
PROJEKTU