


WIDOK – OŚ D

KONSTRUKCJA WIEŻY  
WIDOK – OŚ A  
SKALA 1:50

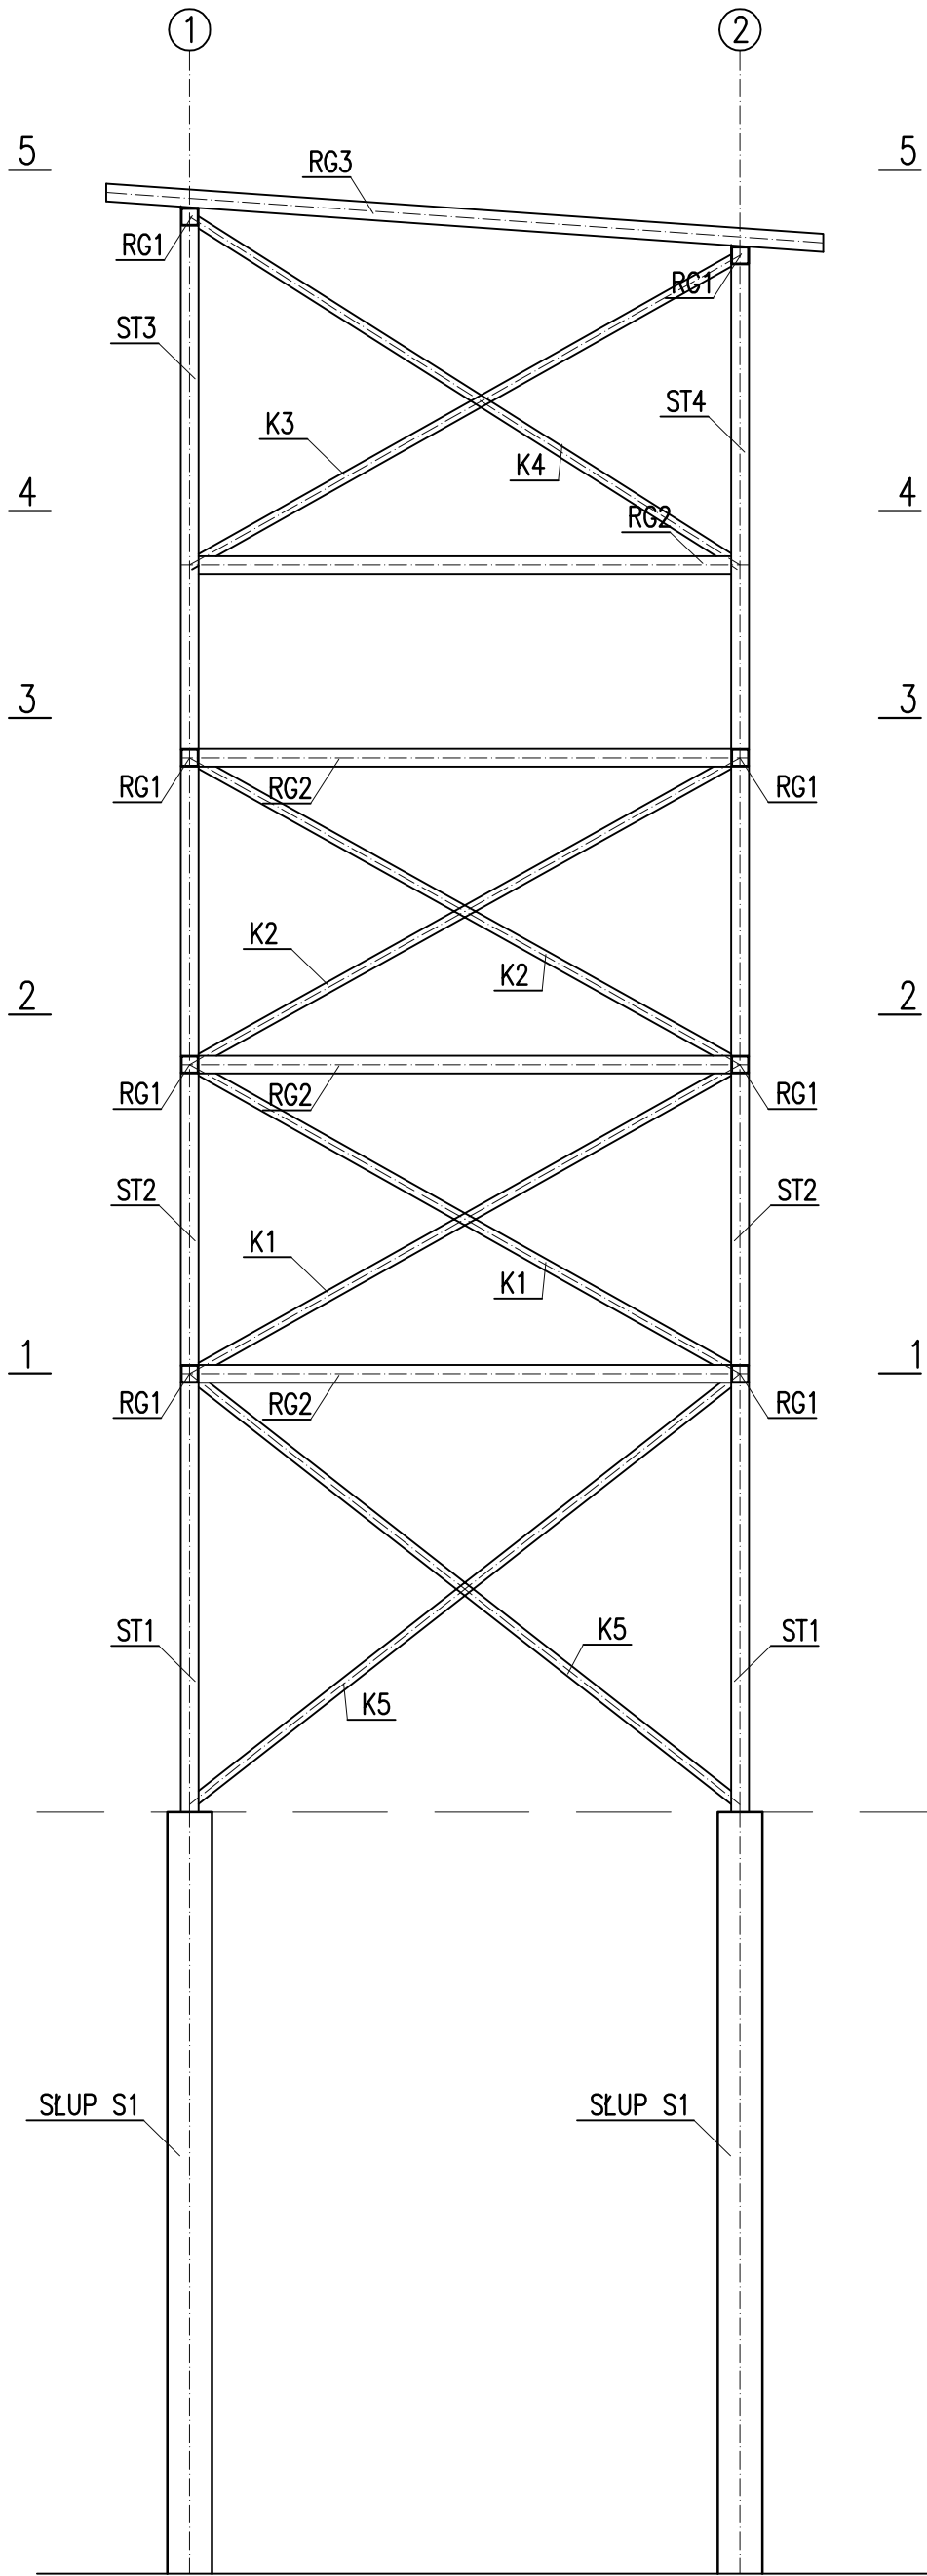

KONSTRUKCJA STALOWA:  
STAL S235

KONSTRUKCJA ŻELBETOWA  
BETON C25/30  
STAL: AIIIIN (B500SP)  
AI (St3S)  
OTULINA 50mm

CENTRUM ZARZĄDZANIA  
PROJEKTAMI

UL. RYNEK 39-40, 58-100 ŚWIDNICA ŚLĄSKA  
TEL./FAX. +4874 662-32-11, email: czp@vp.pl

projektował:  
mgr inż. Jacek Okniński  
nr upr.V-7342/3/33/98/005/80/1698/01

tytuł

obiekt: Wieża widokowa (wieża sędziowska w czasie zawodów)  
adres: 58-420 Lubawka, dz. nr233/255,obr. 4 Lubawka  
inwestor: Gmina Lubawka, Plac Wolności1, 58-420 Lubawka

widok oś A

faza

projekt wykonawczy

data: 10.2016

skala: 1:50

rys.nr  
10-K