


KONSTRUKCJA WIEŻY
WIDOK – OŚ D
SKALA 1:50

WIDOK – OŚ A

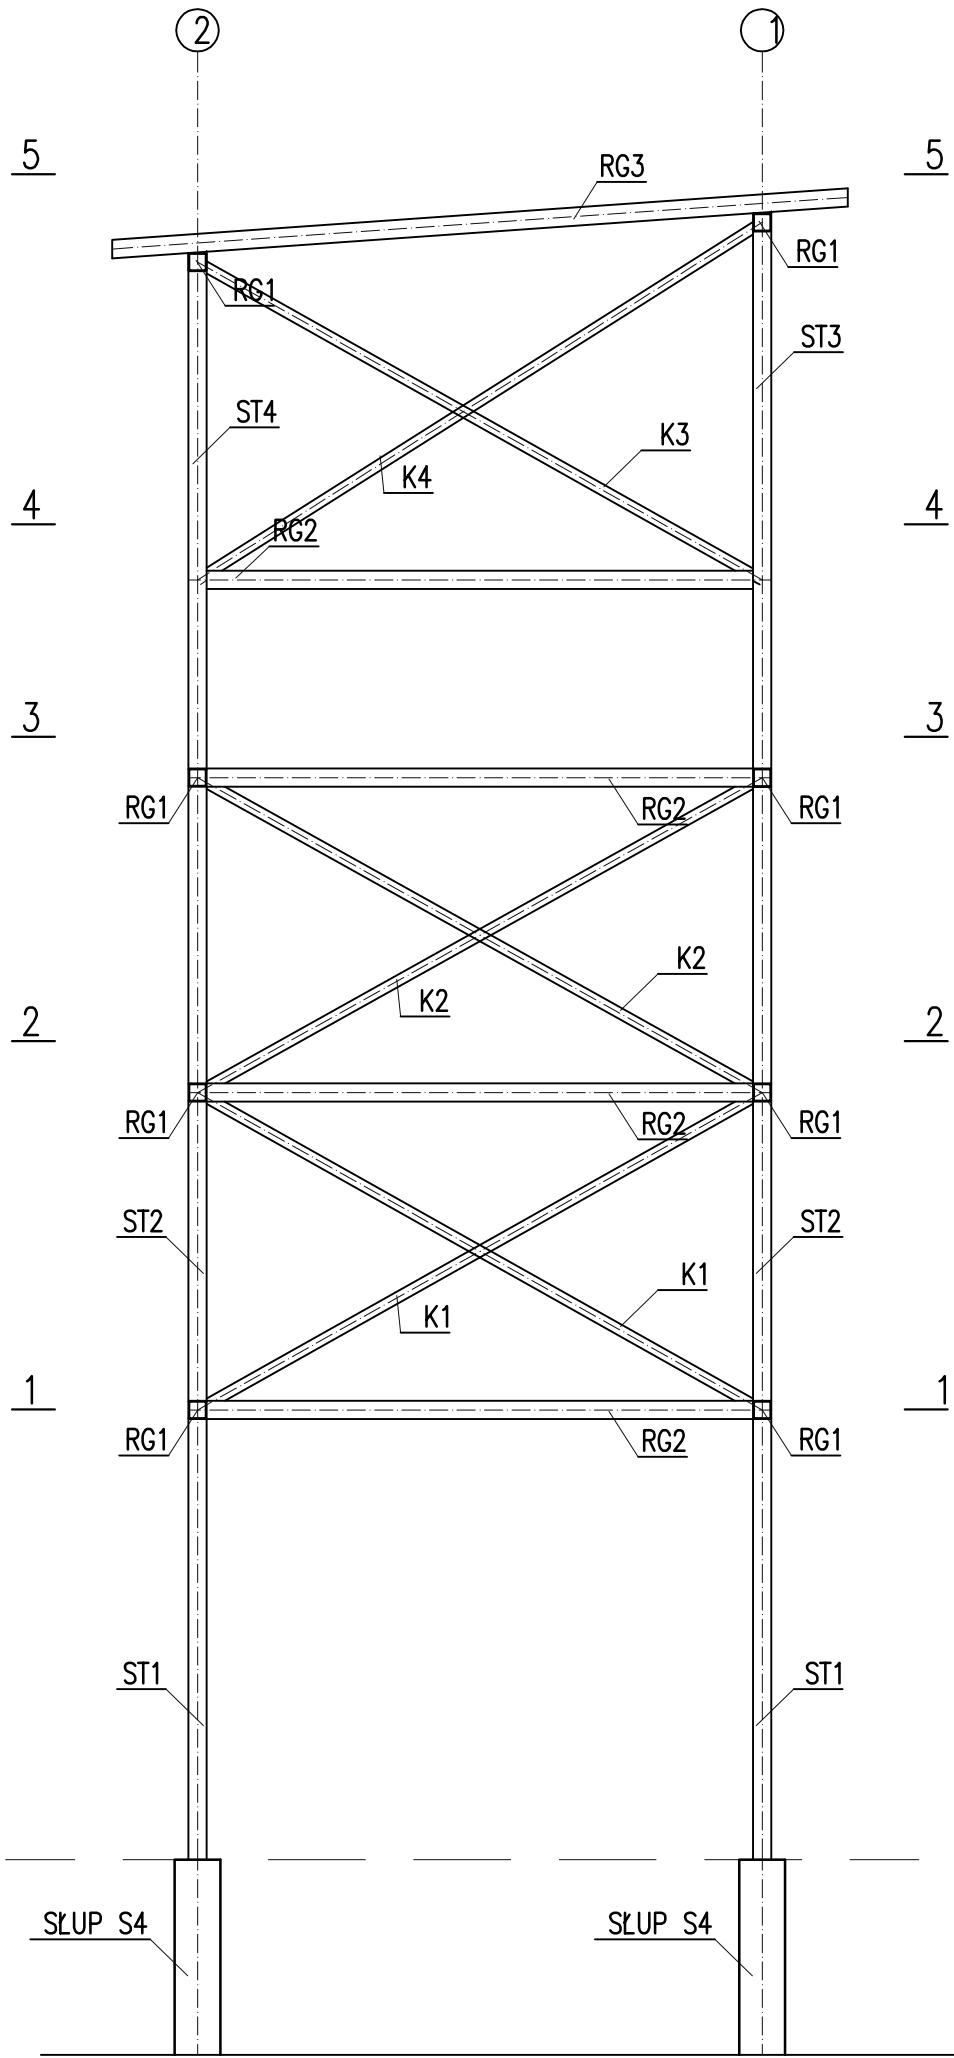

KONSTRUKCJA STALOWA:
STAL S235

KONSTRUKCJA ŻELBETOWA
BETON C25/30
STAL: AIIIIN (B500SP)
AI (St3S)
OTULINA 50mm

| | | | | | |
|---|--|---------------------|--|--|--|
| obekt: Wieża widokowa (wieża sędziowska w czasie zawodów) adres: 58-420 Lubawka, dz. nr233/255,obr. 4 Lubawka inwestor: Gmina Lubawka, Plac Wolności1, 58-420 Lubawka | | tytuł widok oś D | | projektował: mgr inż. Jacek Oknianski nr upr.V-7342/3/33/98;D05/80/1698/01 | |
| rys.nr 11-K | | data: 10.2016 | | faza projekt wykonawczy | |
| CENTRUM ZARZĄDZANIA PROJEKTAMI UL. RYNEK 39-40, 58-100 ŚWIDNICA ŚLĄSKA TEL./FAX. +4874 662-32-11, email: czp@vp.pl | | | | | |