




SPÓJNY NIEOZNACZONE WYKONAĆ JAKO PACHMINOWE OBUSTRONNE GRUBOŚCI 0,6xGRUBOŚĆ CIENIEJSZEGO Z ŁĄCZONYCH ELEMENTÓW LUB JAKO PACHMINOWE JEDNOSTRONNE GRUBOŚCI 0,7xGRUBOŚĆ CIENIEJSZEGO Z ŁĄCZONYCH ELEMENTÓW.

W PRZYPADKU SPÓJNY OBLODOWYCH W POŁĄCZENIACH RUR NALEŻY PRZYJMOWAĆ GRUBOŚĆ SPÓJNY PACHMINOWEJ RÓWNĄ GRUBOŚCI ŚCIANKI CIENIEJSZEGO Z ŁĄCZONYCH ELEMENTÓW.

NIEOZNACZONE SPÓJNY CZOŁOWE WYKONAĆ O GRUBOŚCI RÓWNEJ GRUBOŚCI CIENIEJSZEGO Z ŁĄCZONYCH ELEMENTÓW.

UWAGA:

1. ROZPATRYWAĆ ŁĄCZNIE Z POZOSTAŁYMI RYSUNKAMI
2. LOKALIZACJĄ ELEMENTÓW WG RYSUNKÓW MONTAŻOWYCH
3. STAL: S235JR(St35)
4. PRZYGIOTOWANIE BRZEGÓW DO SPAWANIA LUKOWEGO wg PN-EN ISO 9692-1 I PN-EN ISO 9692-2

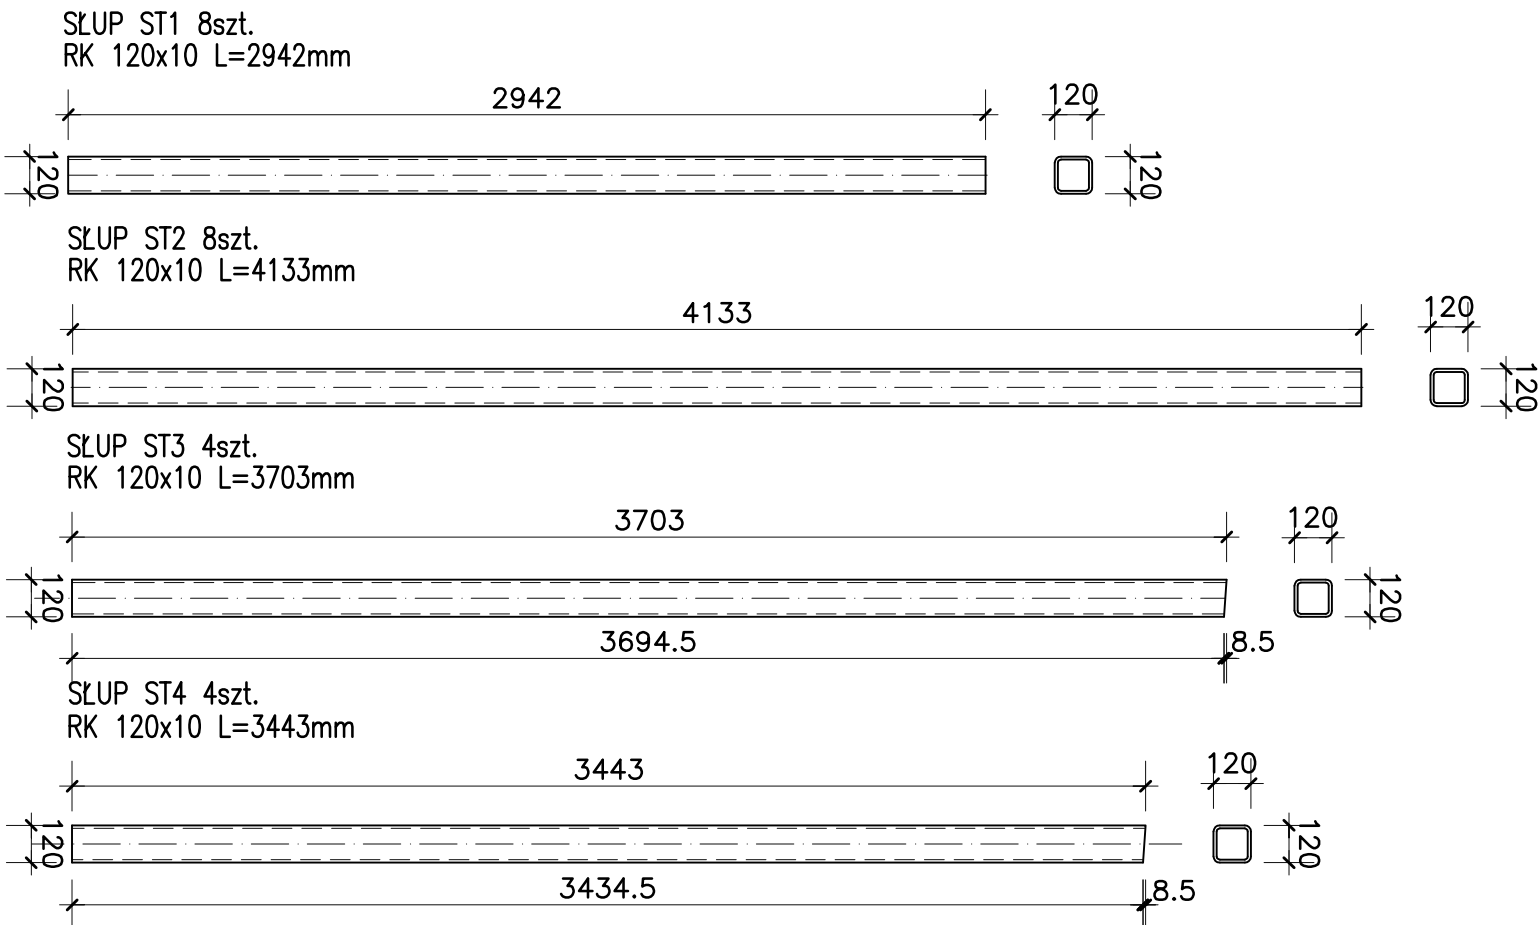

obiekt: Wieża widokowa (wieża sędziowska w czasie zawodów) adres: 58-420 Lubawka, dz. nr233/255,obr. 4 Lubawka inwestor: Gmina Lubawka, Plac Wolności1, 58-420 Lubawka			tytuł słupy ST1—ST4		projektował: mgr inż. Jacek Oknianski nr upr.V-7342/3/33/98;DOŚ/BO/1698/01		<div style="border: 1px solid black; padding: 10px; text-align: center;"> CENTRUM ZARZĄDZANIA PROJEKTAMI UL. RYNEK 39-40, 58-100 ŚWIDNICA ŚLĄSKA TEL./FAX. +4874 662-32-11, email: czp@vp.pl </div>
rys.nr	12-K	skala: 1:25	data: 10.2016	faza	projekt wykonawczy		