


RZUT KONSTRUKCJI WIEŻY
POZIOM 1-1
SKALA 1:50

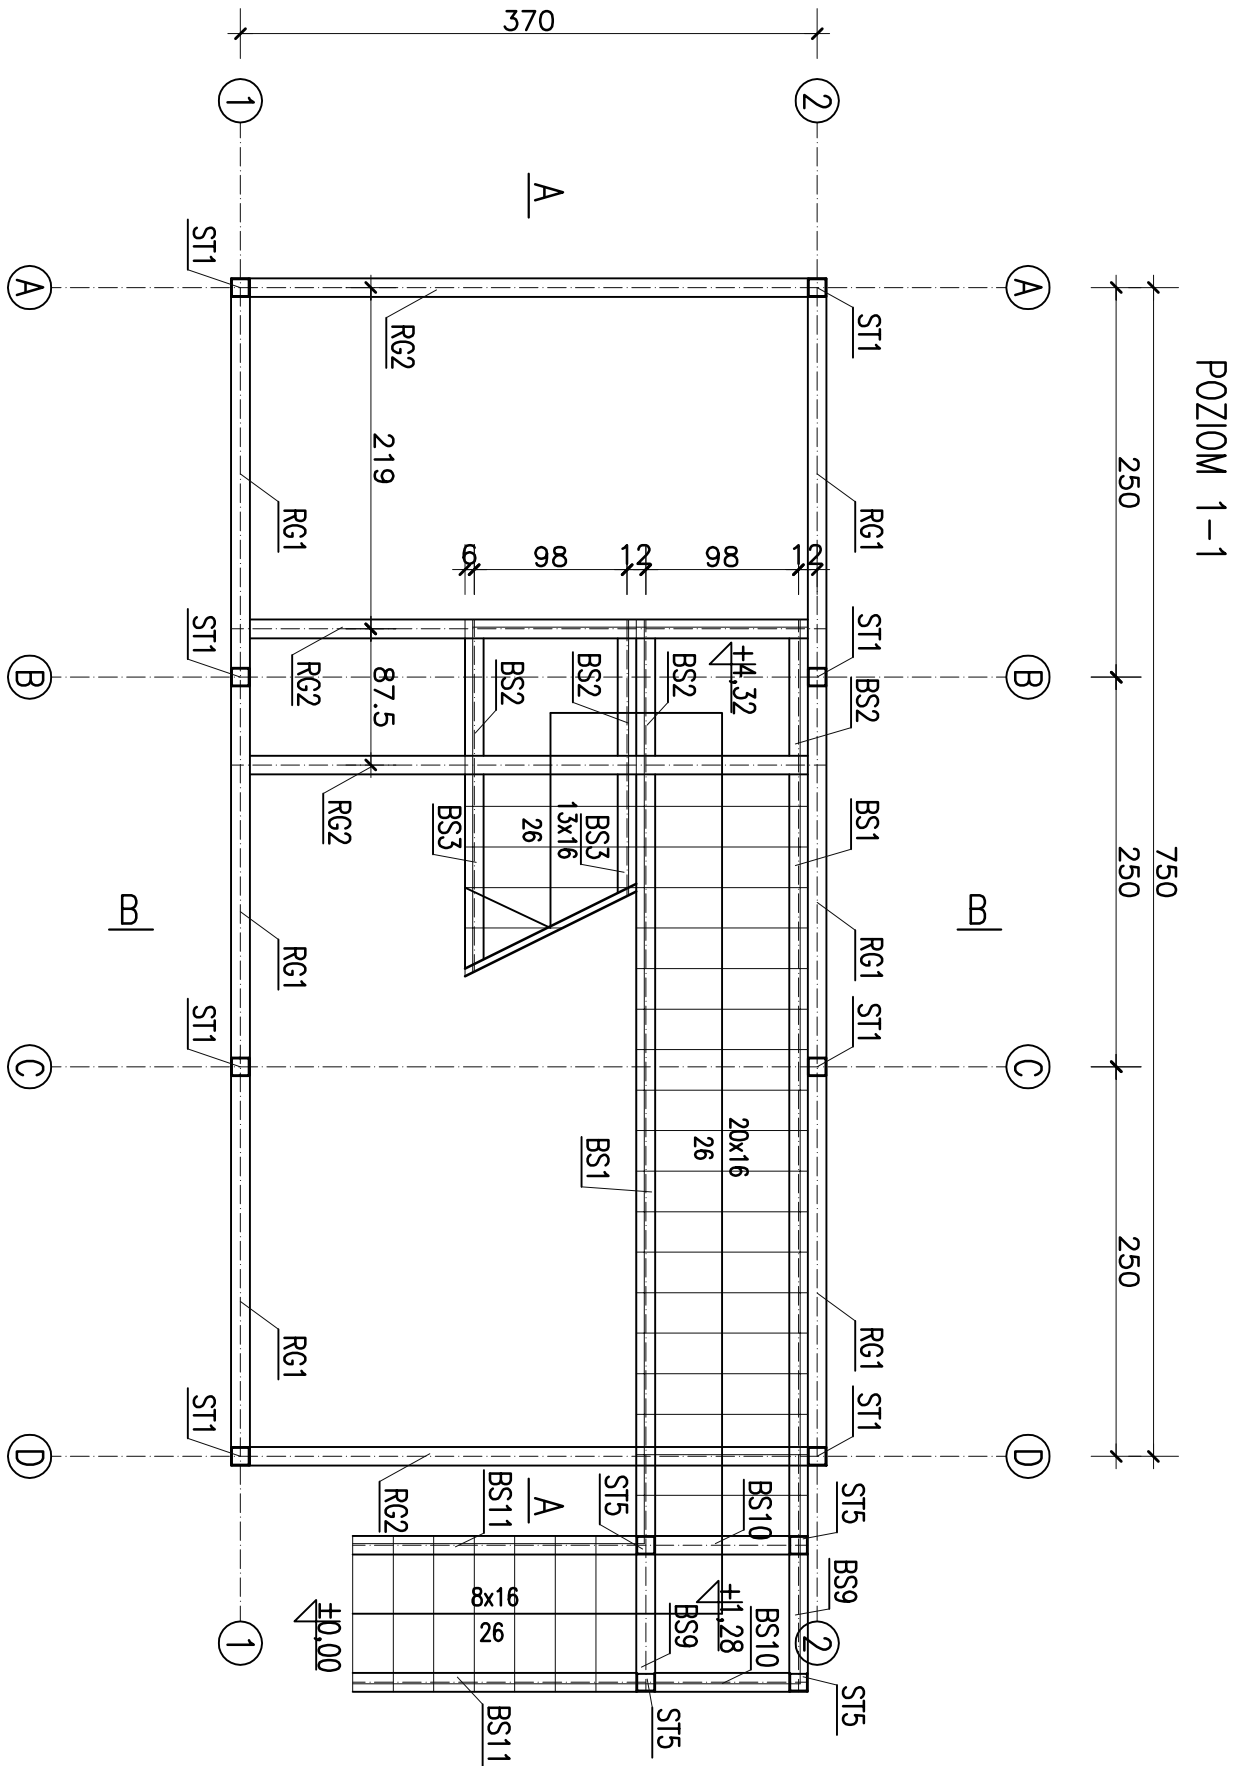

STAL S235

obiekt: Wieża widokowa (wieża sędziowska w czasie zawodów)
adres: 58-420 Lubawka, dz. nr233/255,obr. 4 Lubawka
inwestor: Gmina Lubawka, Plac Wolności1, 58-420 Lubawka

rys.nr 3-K
skala: 1:50
data: 10.2016

tytuł
rzut poziom 1-1
faza
projekt wykonawczy

projektował:
mgr inż. Jacek Okniański
nr upr.V-7342/3/33/98;D05/B0/1698/01

CENTRUM ZARZĄDZANIA
PROJEKTAMI

UL. RYNEK 39-40, 58-100 ŚWIDNICA ŚLĄSKA
TEL./FAX. +4874 662-32-11, email: czp@vp.pl