


POZIOM 2-2  
SKALA 1:50

POZIOM 2-2

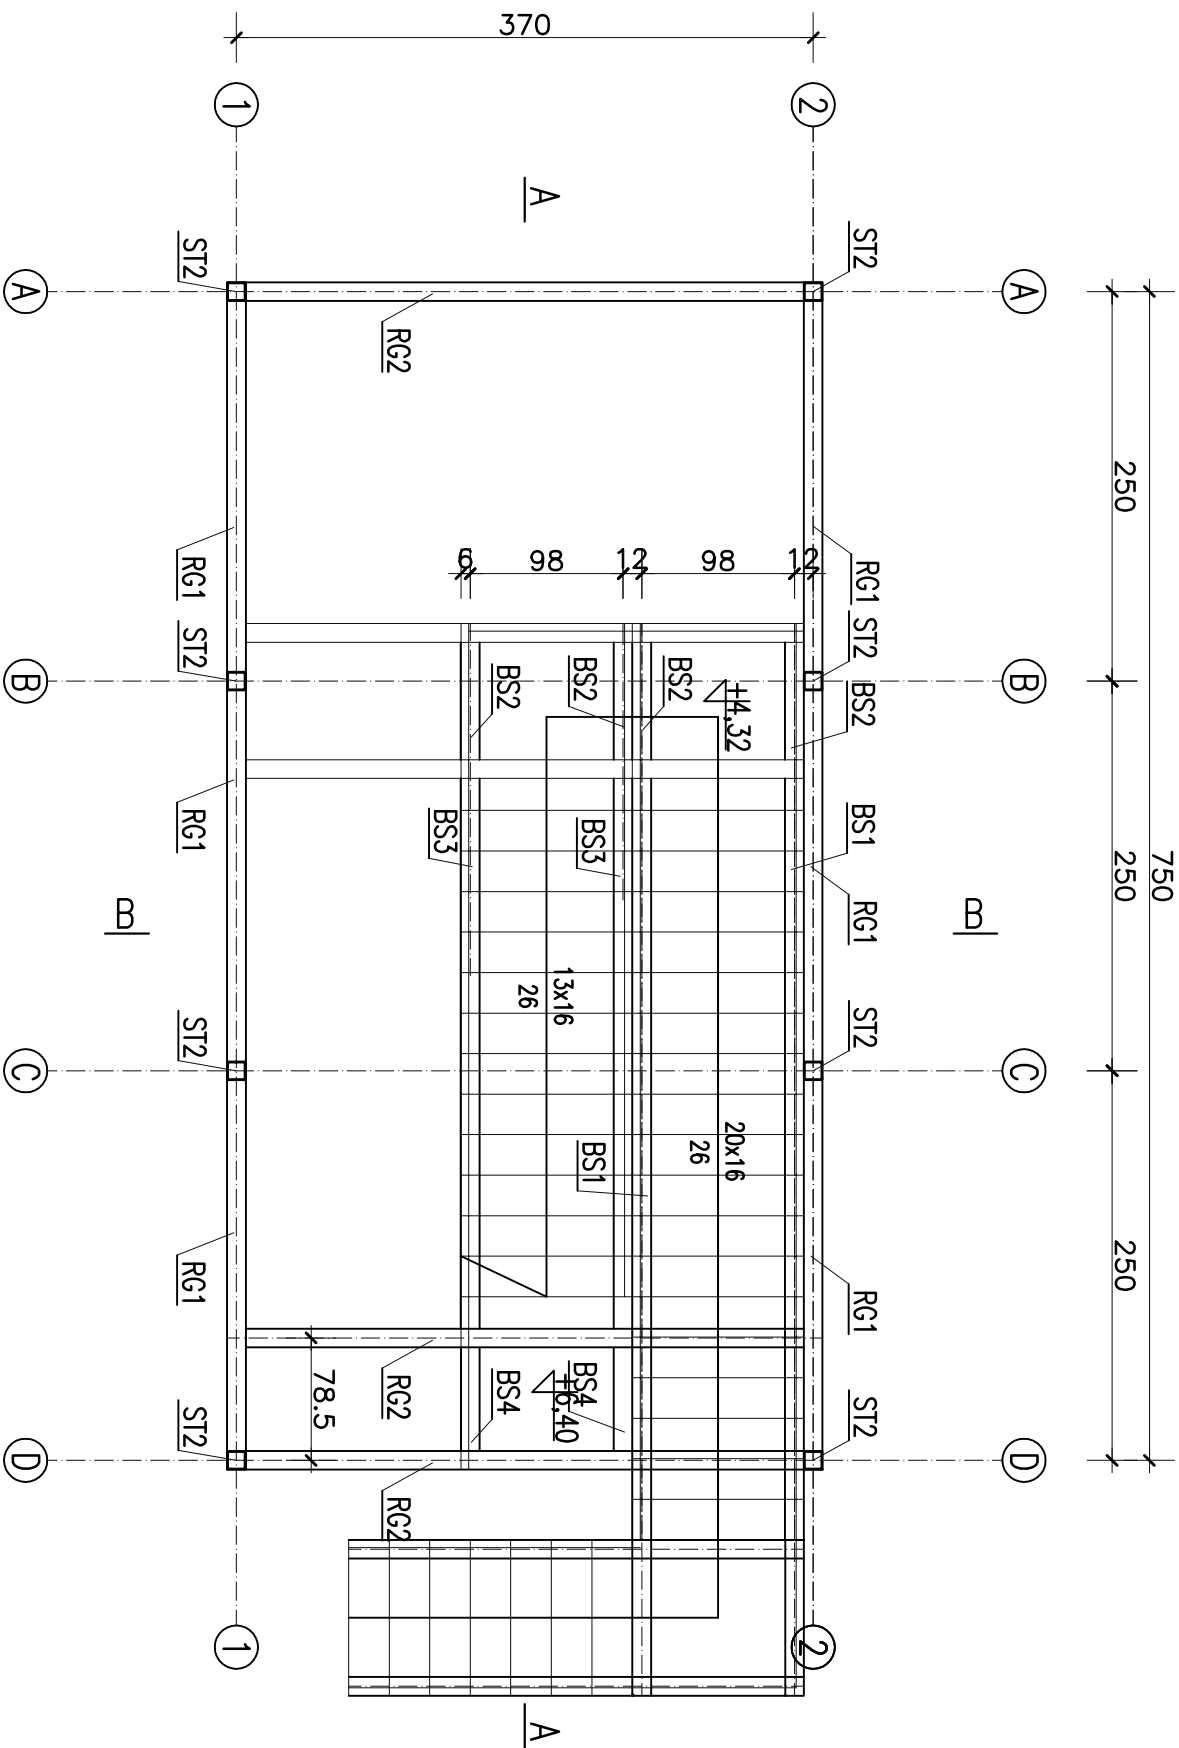

STAL S235

obiekt: Wieża widokowa (wieża sędziowska w czasie zawodów) adres: 58-420 Lubawka, dz. nr233/255,obr. 4 Lubawka inwestor: Gmina Lubawka, Plac Wolności1, 58-420 Lubawka			tytuł rzut poziom 2-2	projektował: mgr inż. Jacek Oknianski nr upr.V-7342/3/33/98;DOŚ/BO/1698/01	<div>CENTRUM ZARZĄDZANIA PROJEKTAMI</div> <div>UL. RYNEK 39-40, 58-100 ŚWIDNICA ŚLĄSKA TEL./FAX. +4874 662-32-11, email: czp@vp.pl</div>
rys.nr 4-K	skala: 1:50	data: 10.2016	faza projekt wykonawczy		