


RZUT KONSTRUKCJI WIEŻY
POZIOM 5-5
SKALA 1:50

POZIOM 5-5

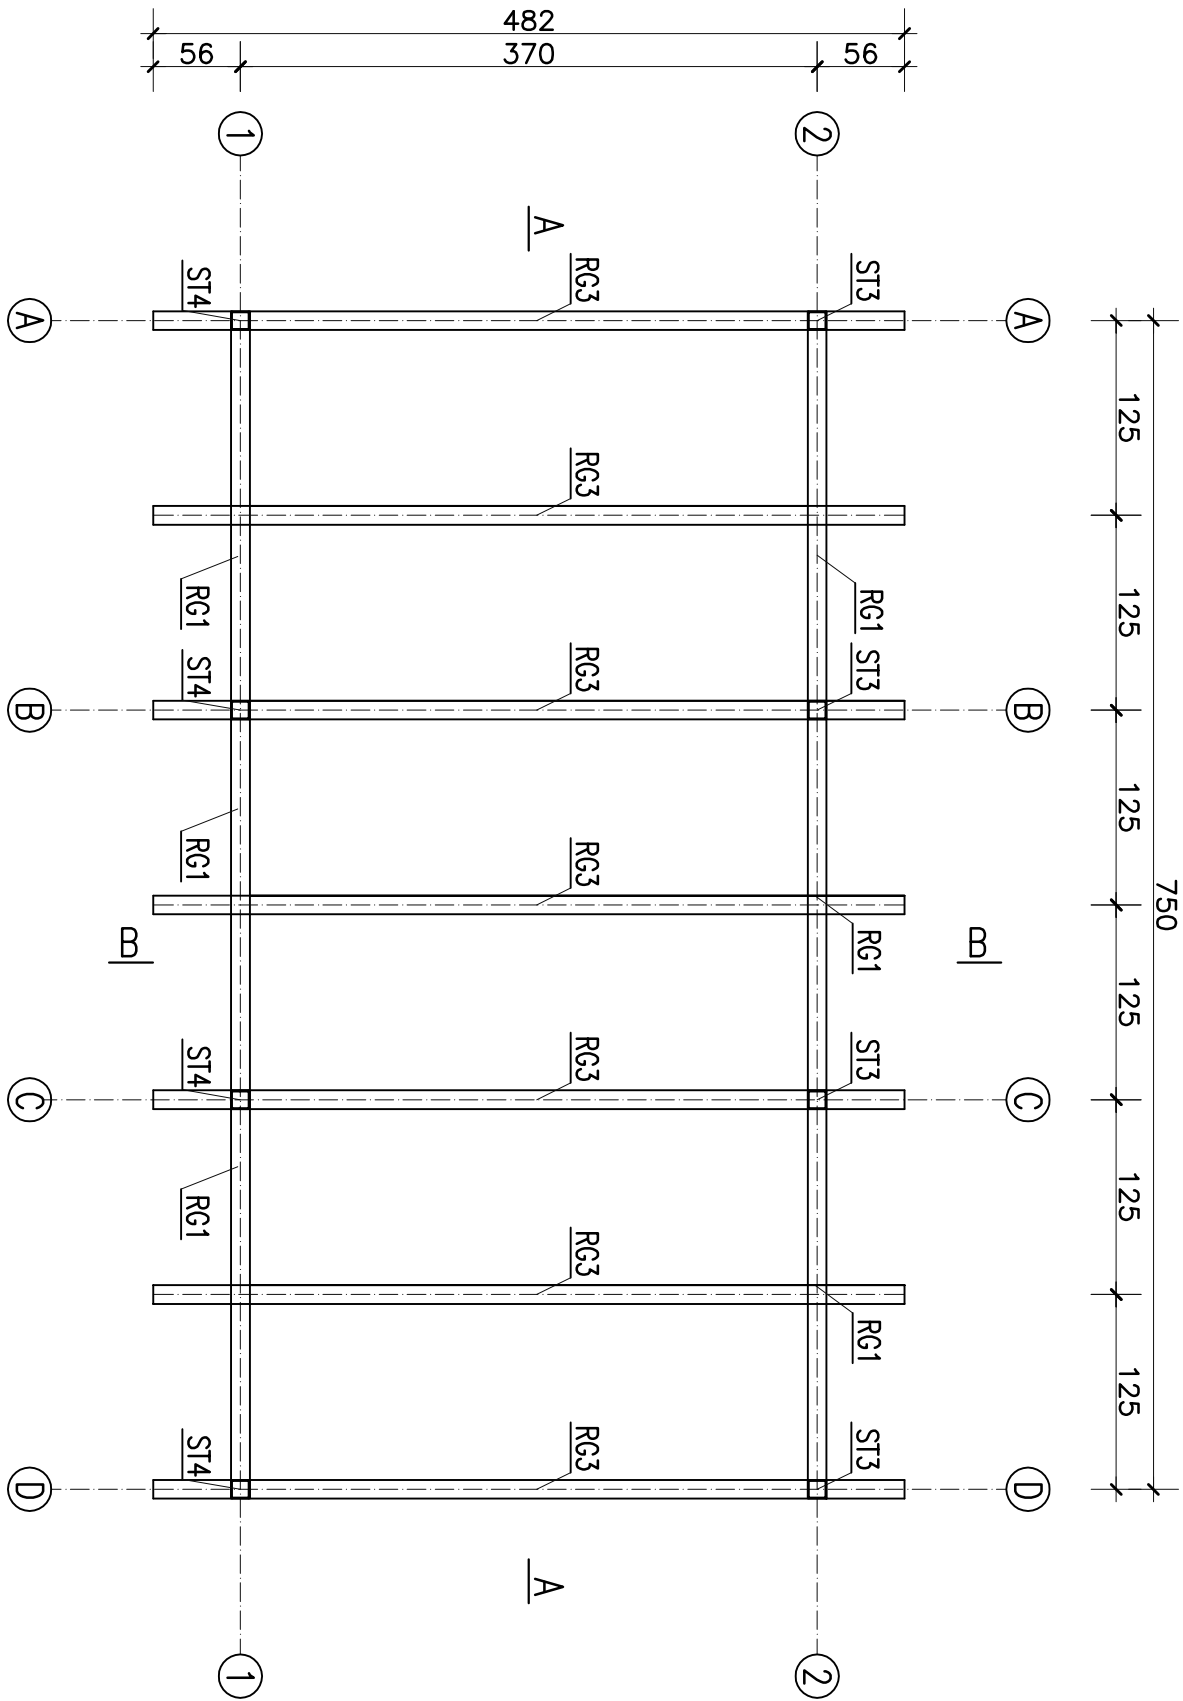

STAL S235

obiekt: Wieża widokowa (wieża sędziowska w czasie zawodów) adres: 58–420 Lubawka, dz. nr233/255,obr. 4 Lubawka inwestor: Gmina Lubawka, Plac Wolności1, 58–420 Lubawka			tytuł rzut poziom 5–5		projektował: mgr inż. Jacek Okniański nr upr.V–7342/3/33/98;D05/B0/1698/01
rys.nr 7–K	skala: 1:50	data: 10.2016	faza projekt wykonawczy		
<div><div>CENTRUM ZARZĄDZANIA PROJEKTAMI</div><div>UL. RYNEK 39–40, 58–100 ŚWIDNICA ŚLĄSKA TEL./FAX. +4874 662–32–11, email: czp@vp.pl</div></div>					