


KONSTRUKCJA WIEŻY  
PRZEKRÓJ A-A  
SKALA 1:50

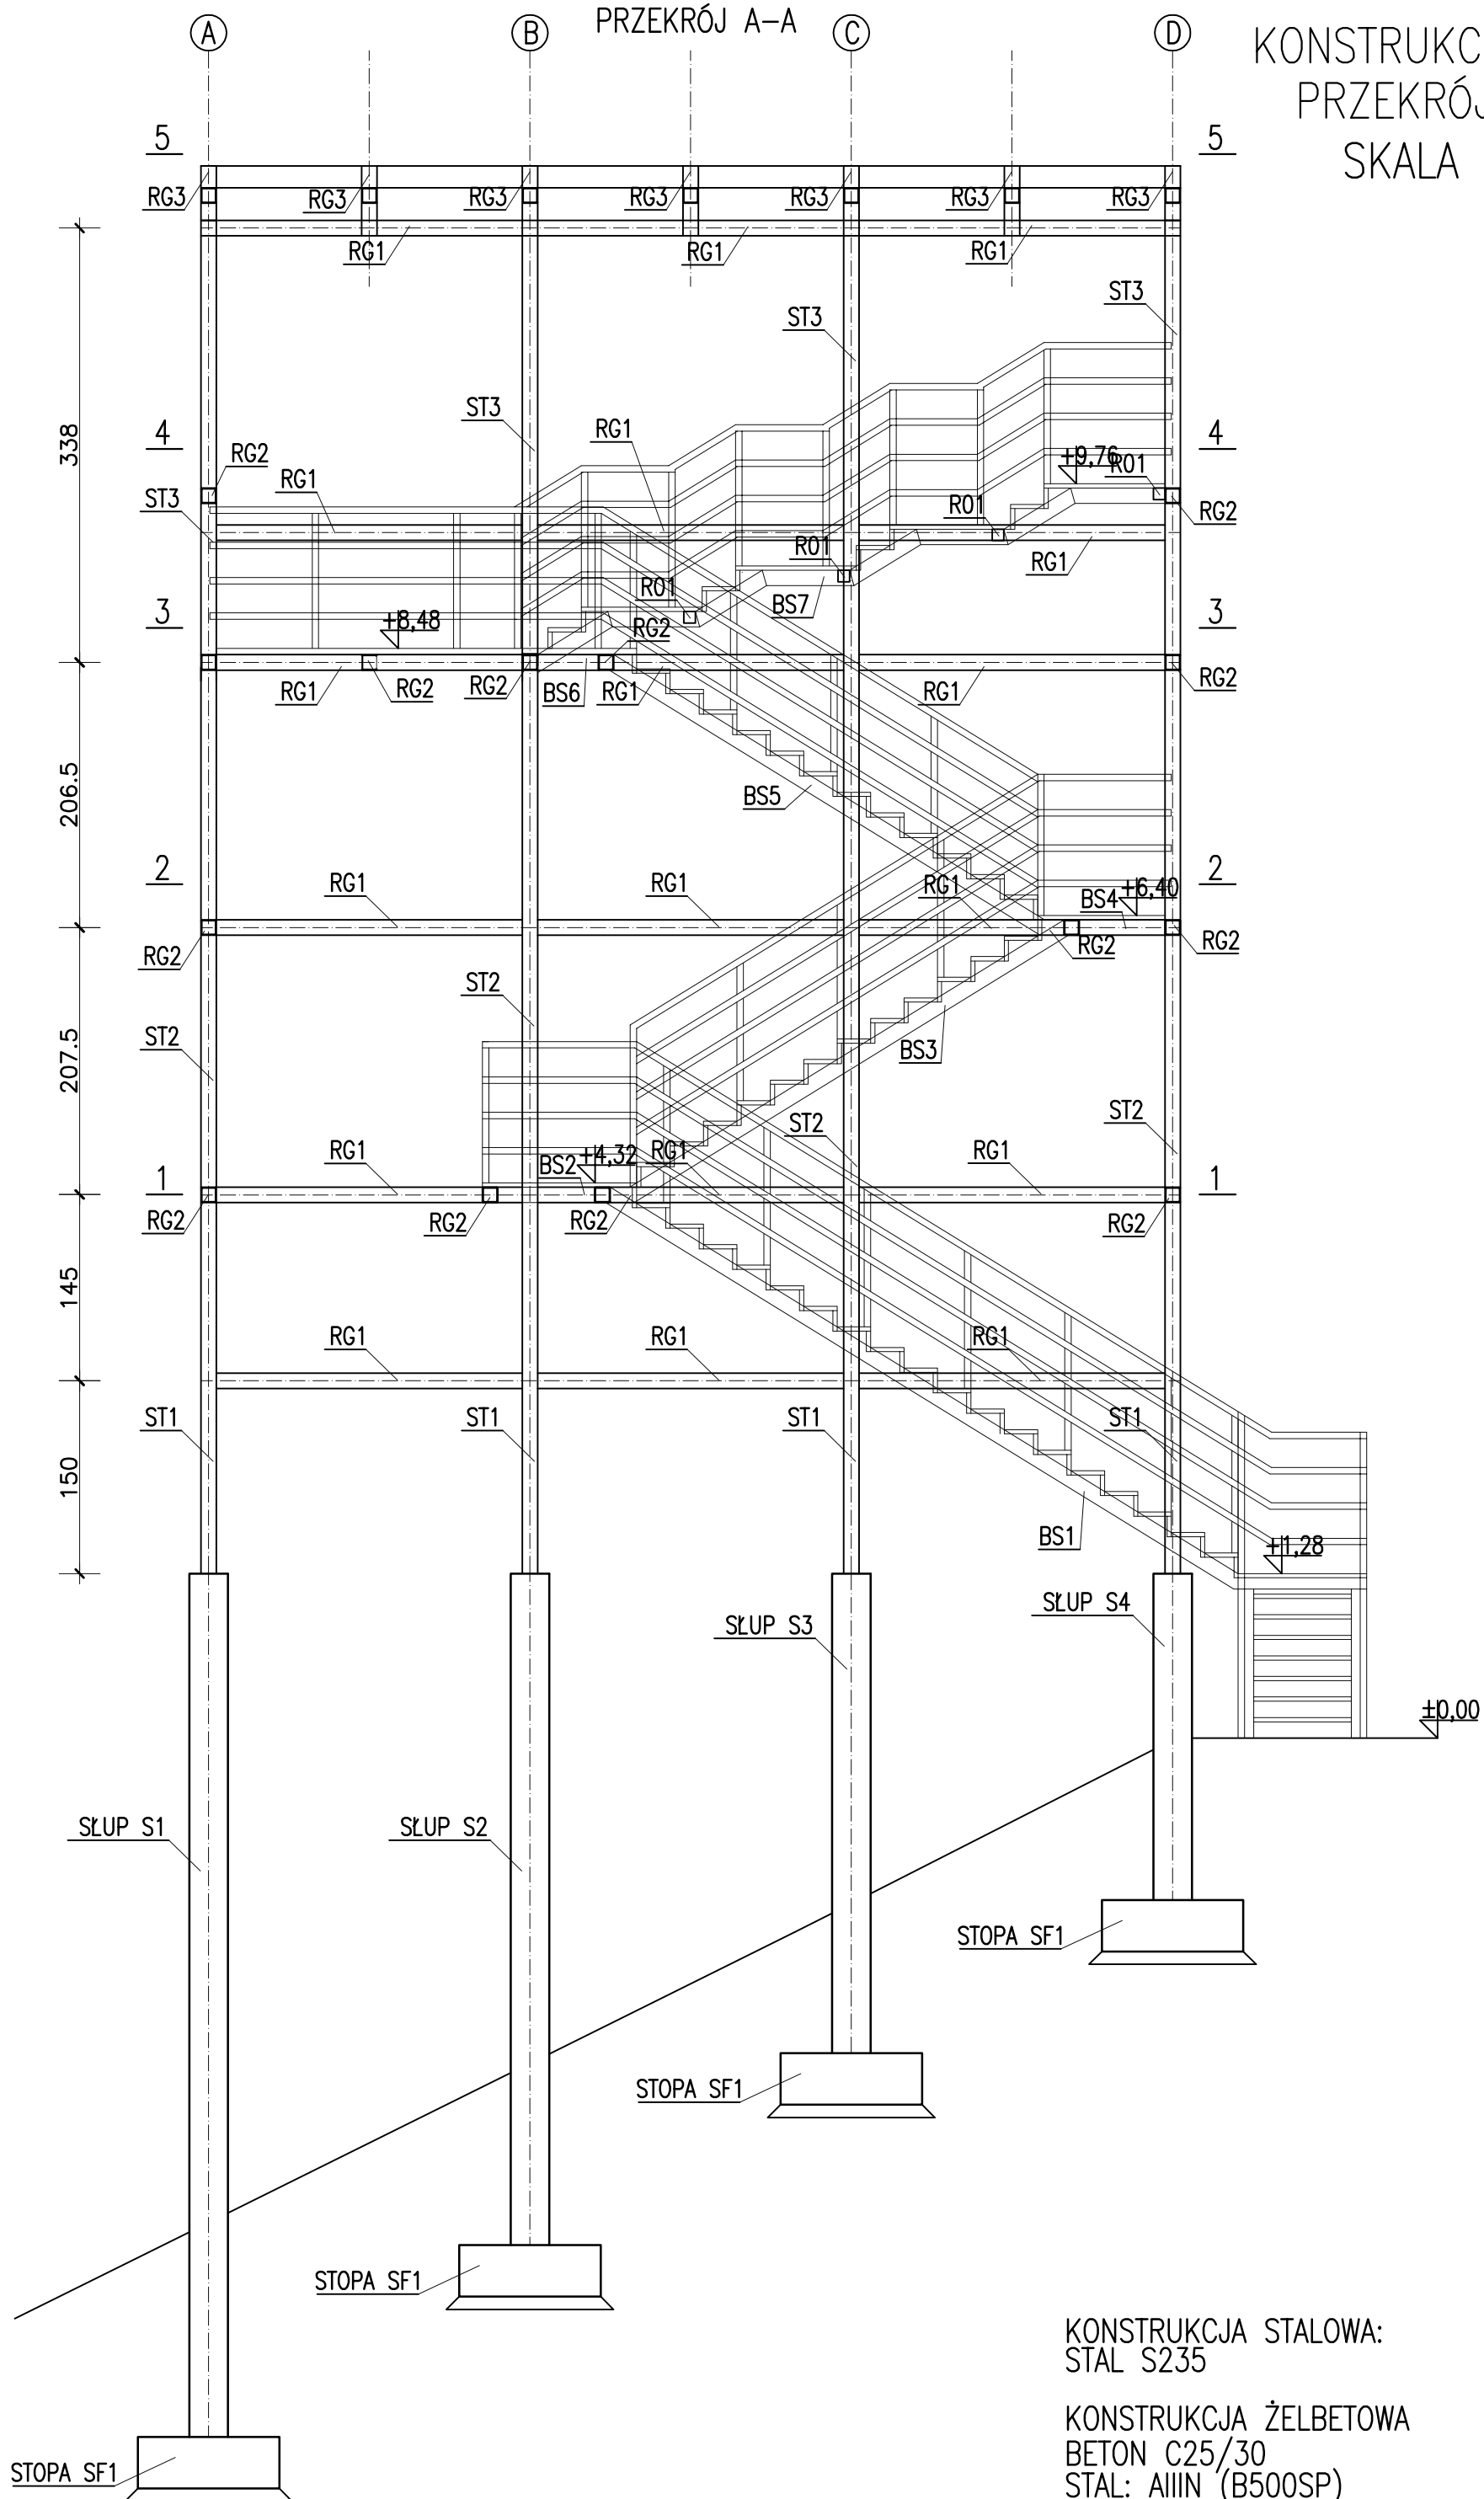

KONSTRUKCJA STALOWA:  
STAL S235

KONSTRUKCJA ŻELBETOWA  
BETON C25/30  
STAL: AIIIIN (B500SP)  
AI (St3S)  
OTULINA 50mm

**CENTRUM ZARZADZANIA  
PROJEKTAMI**

UL. RYNEK 39-40, 58-100 ŚWIDNICA ŚLĄSKA  
TEL./FAX. +4874 662-32-11, email: [czp@vp.pl](mailto:czp@vp.pl)

projektował:  
mgr inż. Jacek Okniański  
nr upr.V-7342/3/33/98;DOŚ/BO/1698/01

przekrój A-A

projekt wykonawczy

tytuł

wka  
(módw)

0721

**data: 10.2016**

skala: 1:50

 $\frac{Y}{100}$ 

**obiekt:** Wieża widokowa (wieża sędziowska w czasie zawodów)  
**adres:** 58-420 Lubawka, dz. nr233/255,obr. 4 Lubawka  
**inwestor:** Gmina Lubawka, Plac Wolności1, 58-420 Lubawka

ys.nr