


KONSTRUKCJA WIEŻY
PRZEKRÓJ B-B
SKALA 1:50

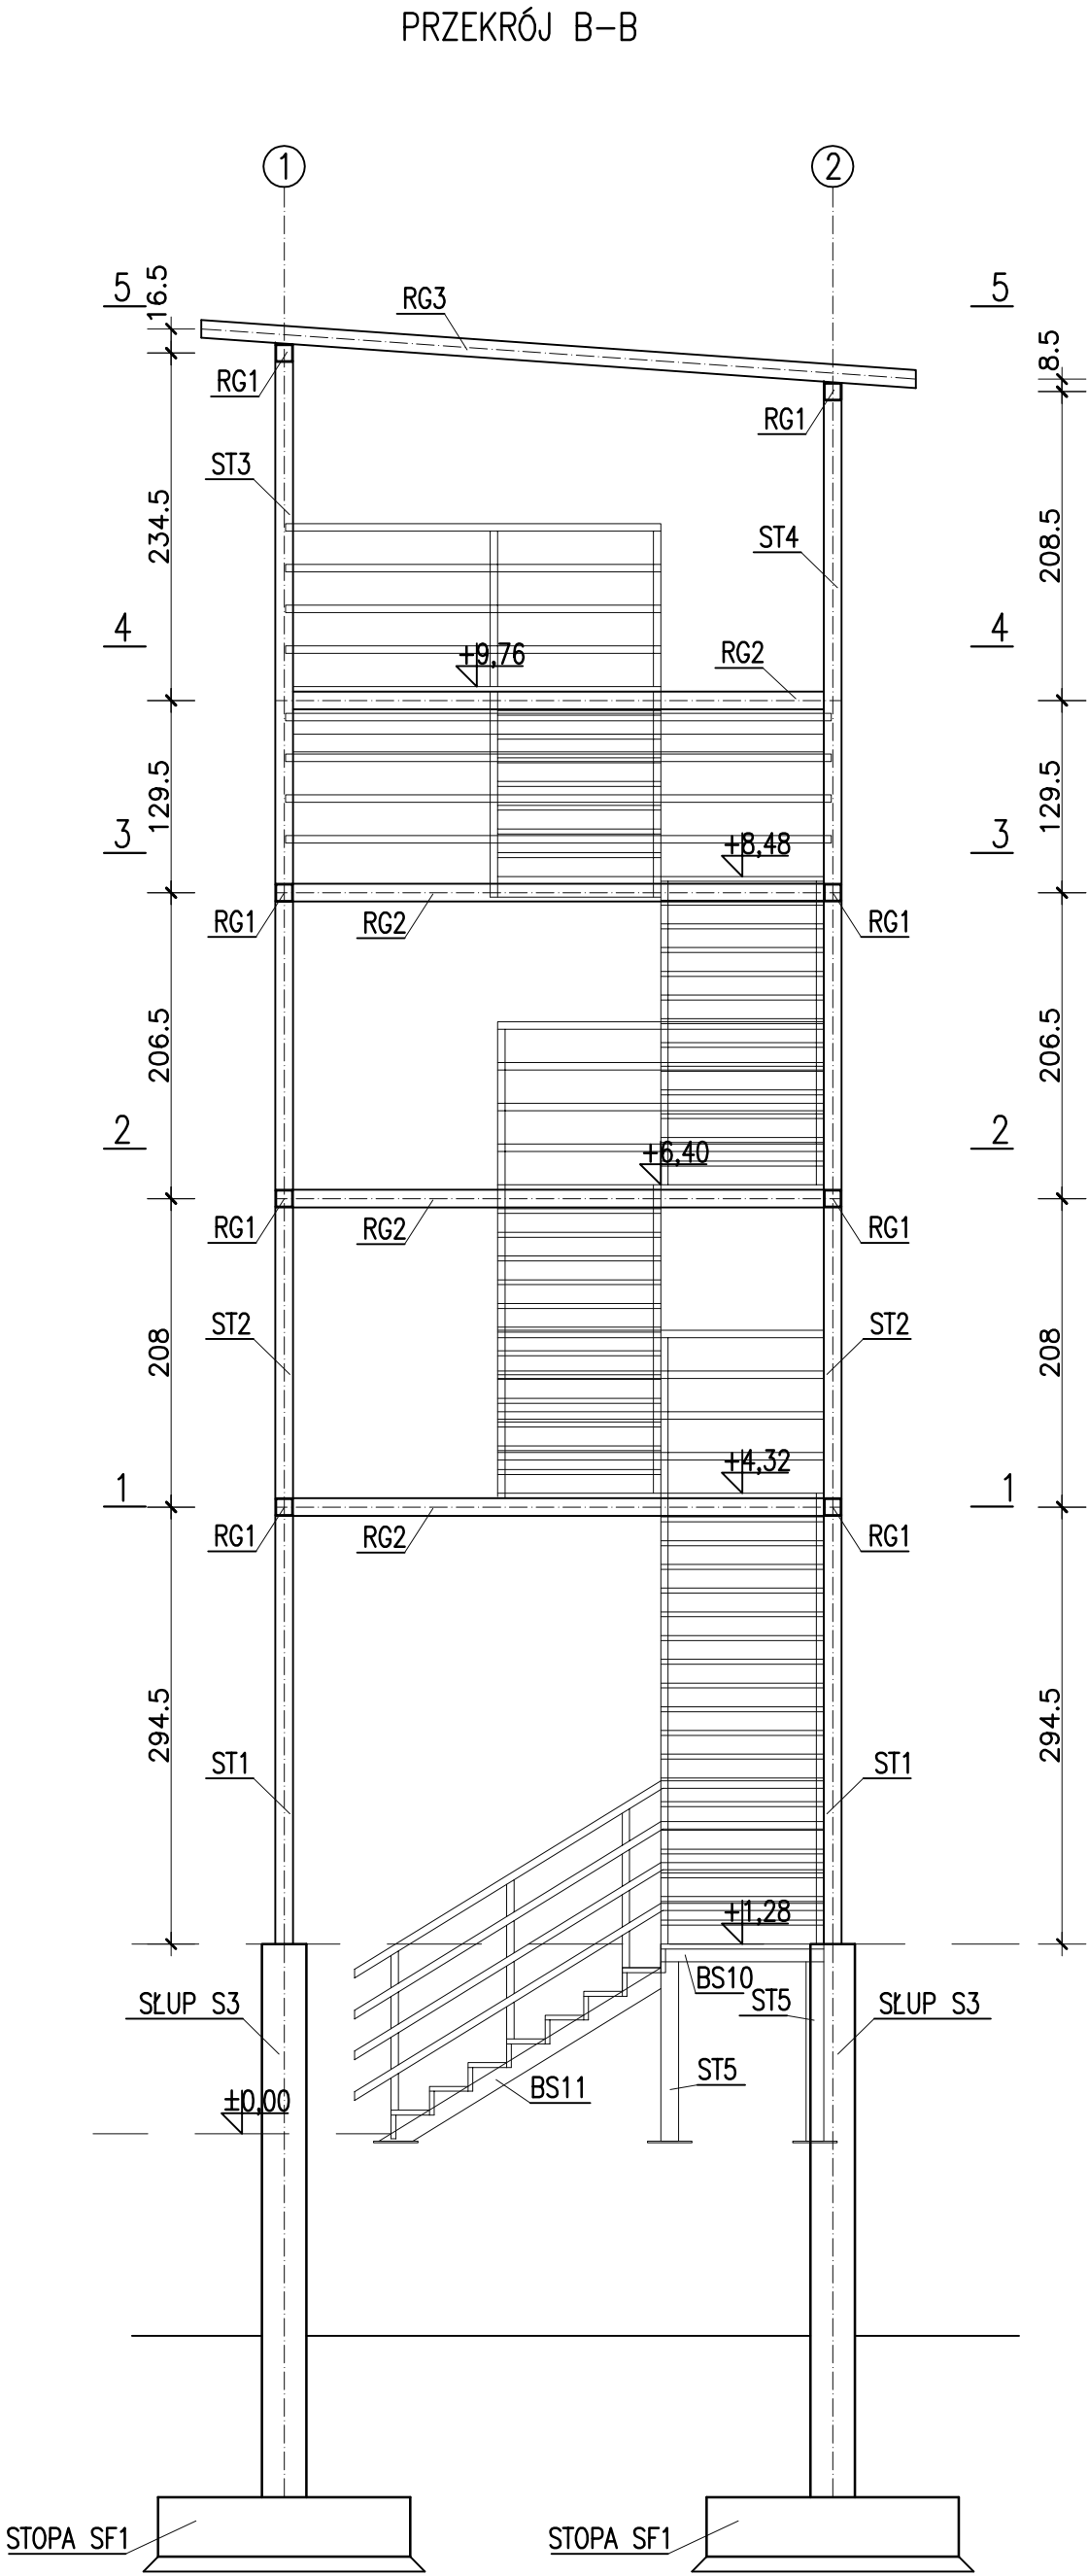

KONSTRUKCJA STALOWA:
STAL S235

KONSTRUKCJA ŻELBETOWA
BETON C25/30
STAL: AIIIIN (B500SP)
AI (St3S)
OTULINA 50mm

**CENTRUM ZARZĄDZANIA
PROJEKTAMI**
UL. RYNEK 39-40, 58-100 ŚWIDNICA ŚLĄSKA
TEL./FAX. +4874 662-32-11, email: czp@vp.pl

projektował:
mgr inż. Jacek Oknianski
nr upr.V-7342/3/33/98/005/80/1698/01

tytuł
przekrój B-B
faza
projekt wykonawczy

obiekt: Wieża widokowa (wieża sądziowska w czasie zawodów)
adres: 58-420 Lubawka, dz. nr233/255,obr. 4 Lubawka
inwestor: Gmina Lubawka, Plac Wolności1, 58-420 Lubawka

rys.nr
9-K
skala: 1:50
data: 10.2016