


R

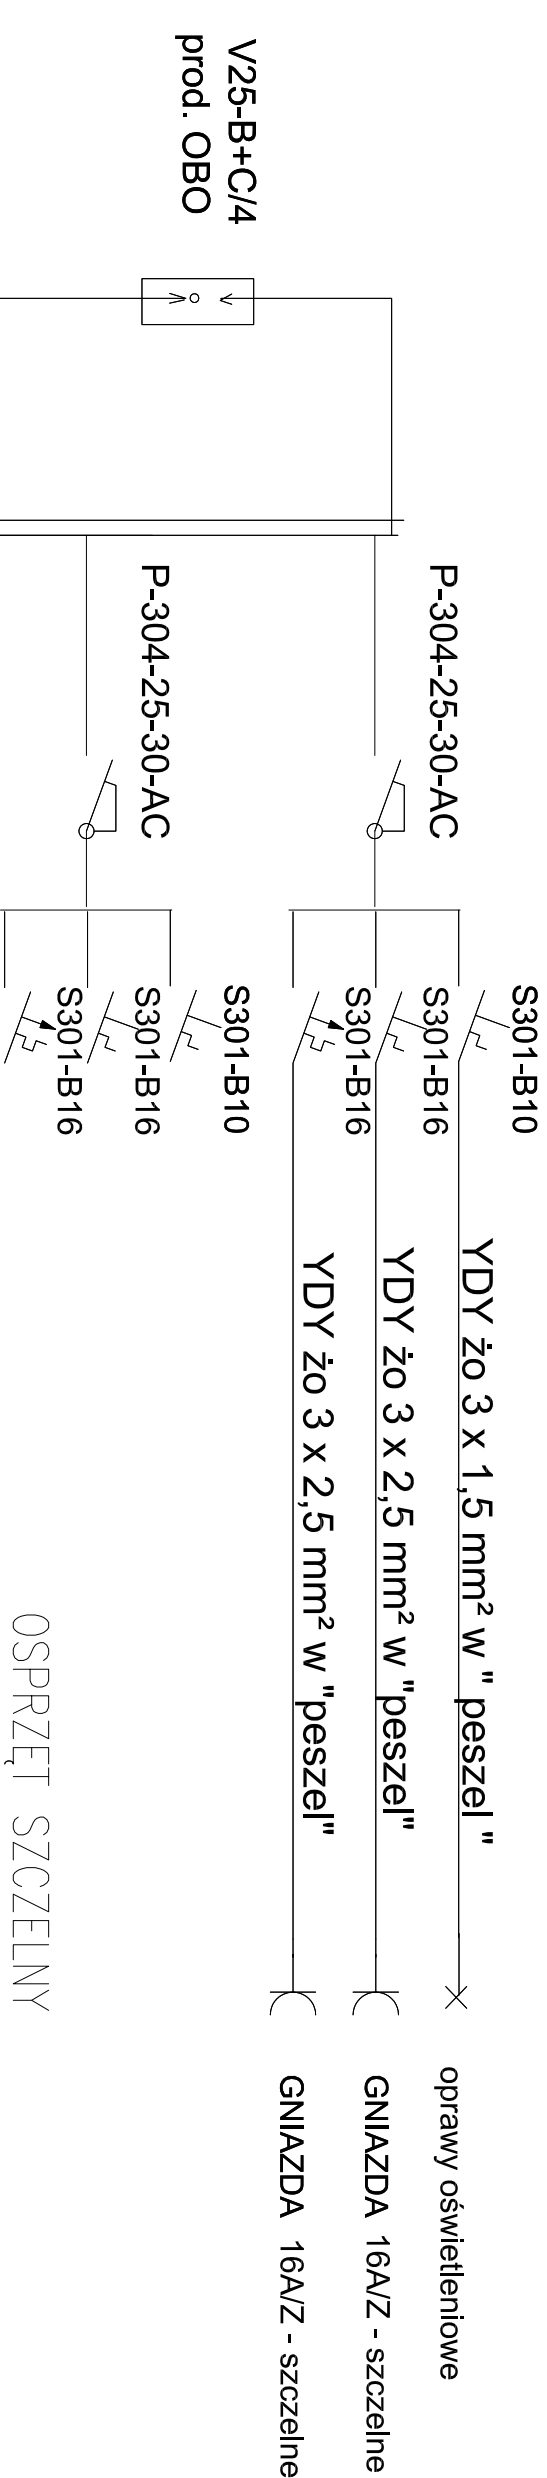

ZŁĄCZE
POMIAROWE

3-faz
kWh

YKY 5 x 25 mm²
w ziemi na gł.0,7m

ZAKRES
PROJEKTU