

PRZEKRÓJ 1-1
skala 1:50

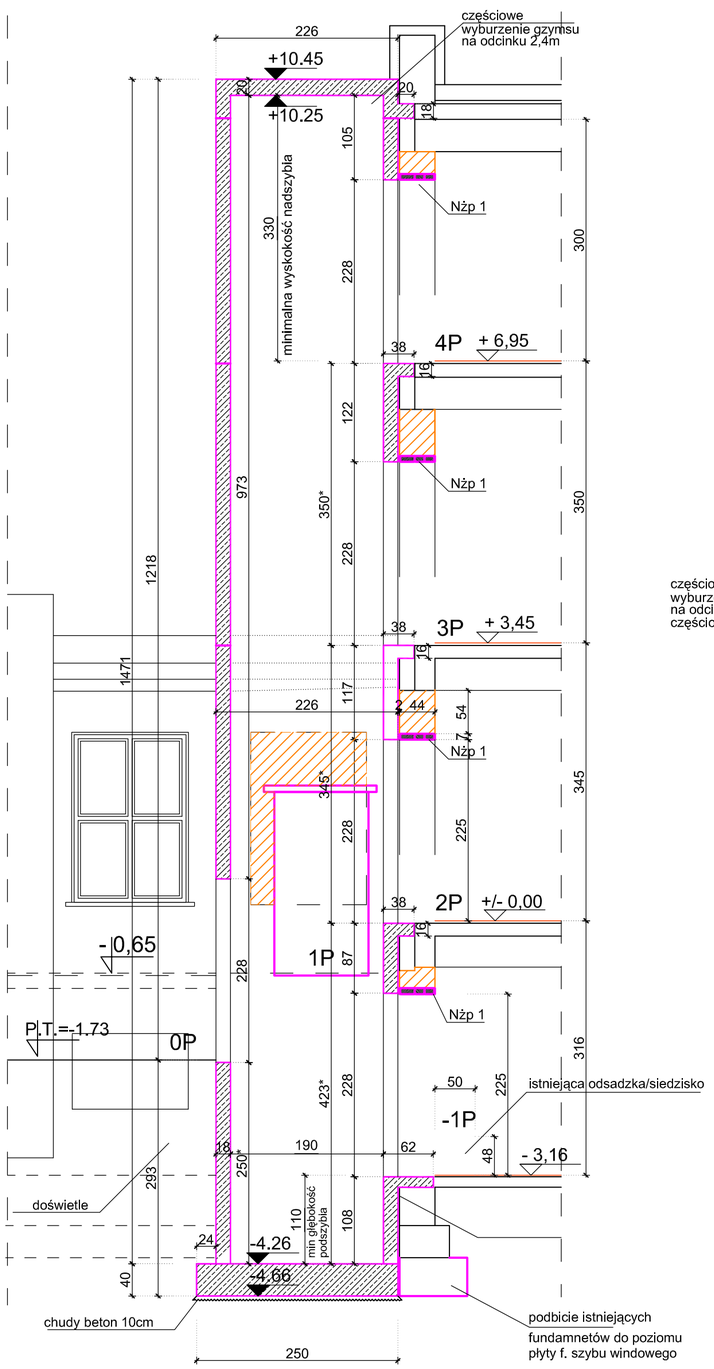

PRZEKRÓJ 2-2
skala 1:50

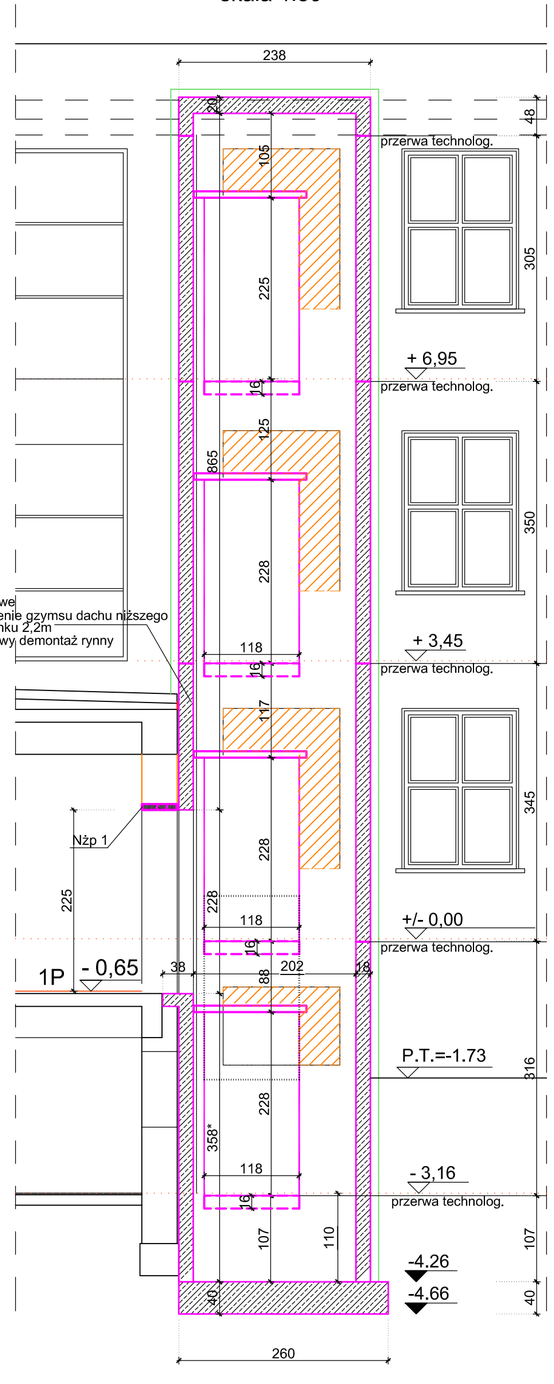

LEGENDA OZNACZEŃ GRAFICZNYCH:

- ściany istniejące
- zamurowania bloczkiem z betonu komórkowego 2,9m3
- żelbetowe ściany projektowanego szybu windowego
- warstwa docieplenia- istniejąca do demontażu w obrebie nowoproj. szybu windowego- 12cm
- wyburzenia ścian istniejących 3,2m3
- istniejący otok betonowy 48x5- 6mb = 0,2m3 ceglana konstruckja doświetla okna piwnicznego= 1m3 z dnem betonowym-0,3m3 - do demontażu

*) ostateczne poziomy progów windy pasować do progów istniejących uwzględniając wykonianie okładzin wykończeniowych i progów systemowych wind, zachowując dylatację 2cm od konstrukcji wieńców istniejących

ściany:
Beton C20/25:36,95m3
Beton C20/25 W8:4,8m3
płyta fund.:
Beton C20/25 W8:2,6m3

Stal prętowa 34GS, St0S:1762kg

BIURO PROJEKTÓW
inż. Alfred Michno
ul. Jeleniogórska 46c, Kamienna Góra
tel. 604676058, 604153046,
e-mail amplus.biuroprojektow@gmail.com
www.architekci-amplus.pl

zadanie:
Rozbudowa z przebudową budynku Zespołu Szkół Publicznych w Lubawce ANEKS

inwestor: **Gmina Lubawka, Plac Wolności 1 58-420 Lubawka**

adres inwestycji: **Lubawka, ul. Mickiewicza 4, 58-420 Lubawka Dz. nr 708 - obr. Lubawka**

projektant konstrukcji:
mgr inż. Dorota Niebudek
upr. 16/97 JG
DOŚ/BO/1409/02

sprawdzający:
mgr inż.Jarosław Seostianin
nr upraw. 248/99/DUW
DOŚ/BO/0474/01

temat rysunku:
PRZEKROJE PIONOWE SZYBU WINDOWEGO

branża: KONSTRUKCJA

faza: ANEKS DO PROJEKTU PW

data edycji: **WRZESIEŃ 2015**

skala rysunku: **1:50**

nr rysunku: **K6**