


Pivnica Segment 4

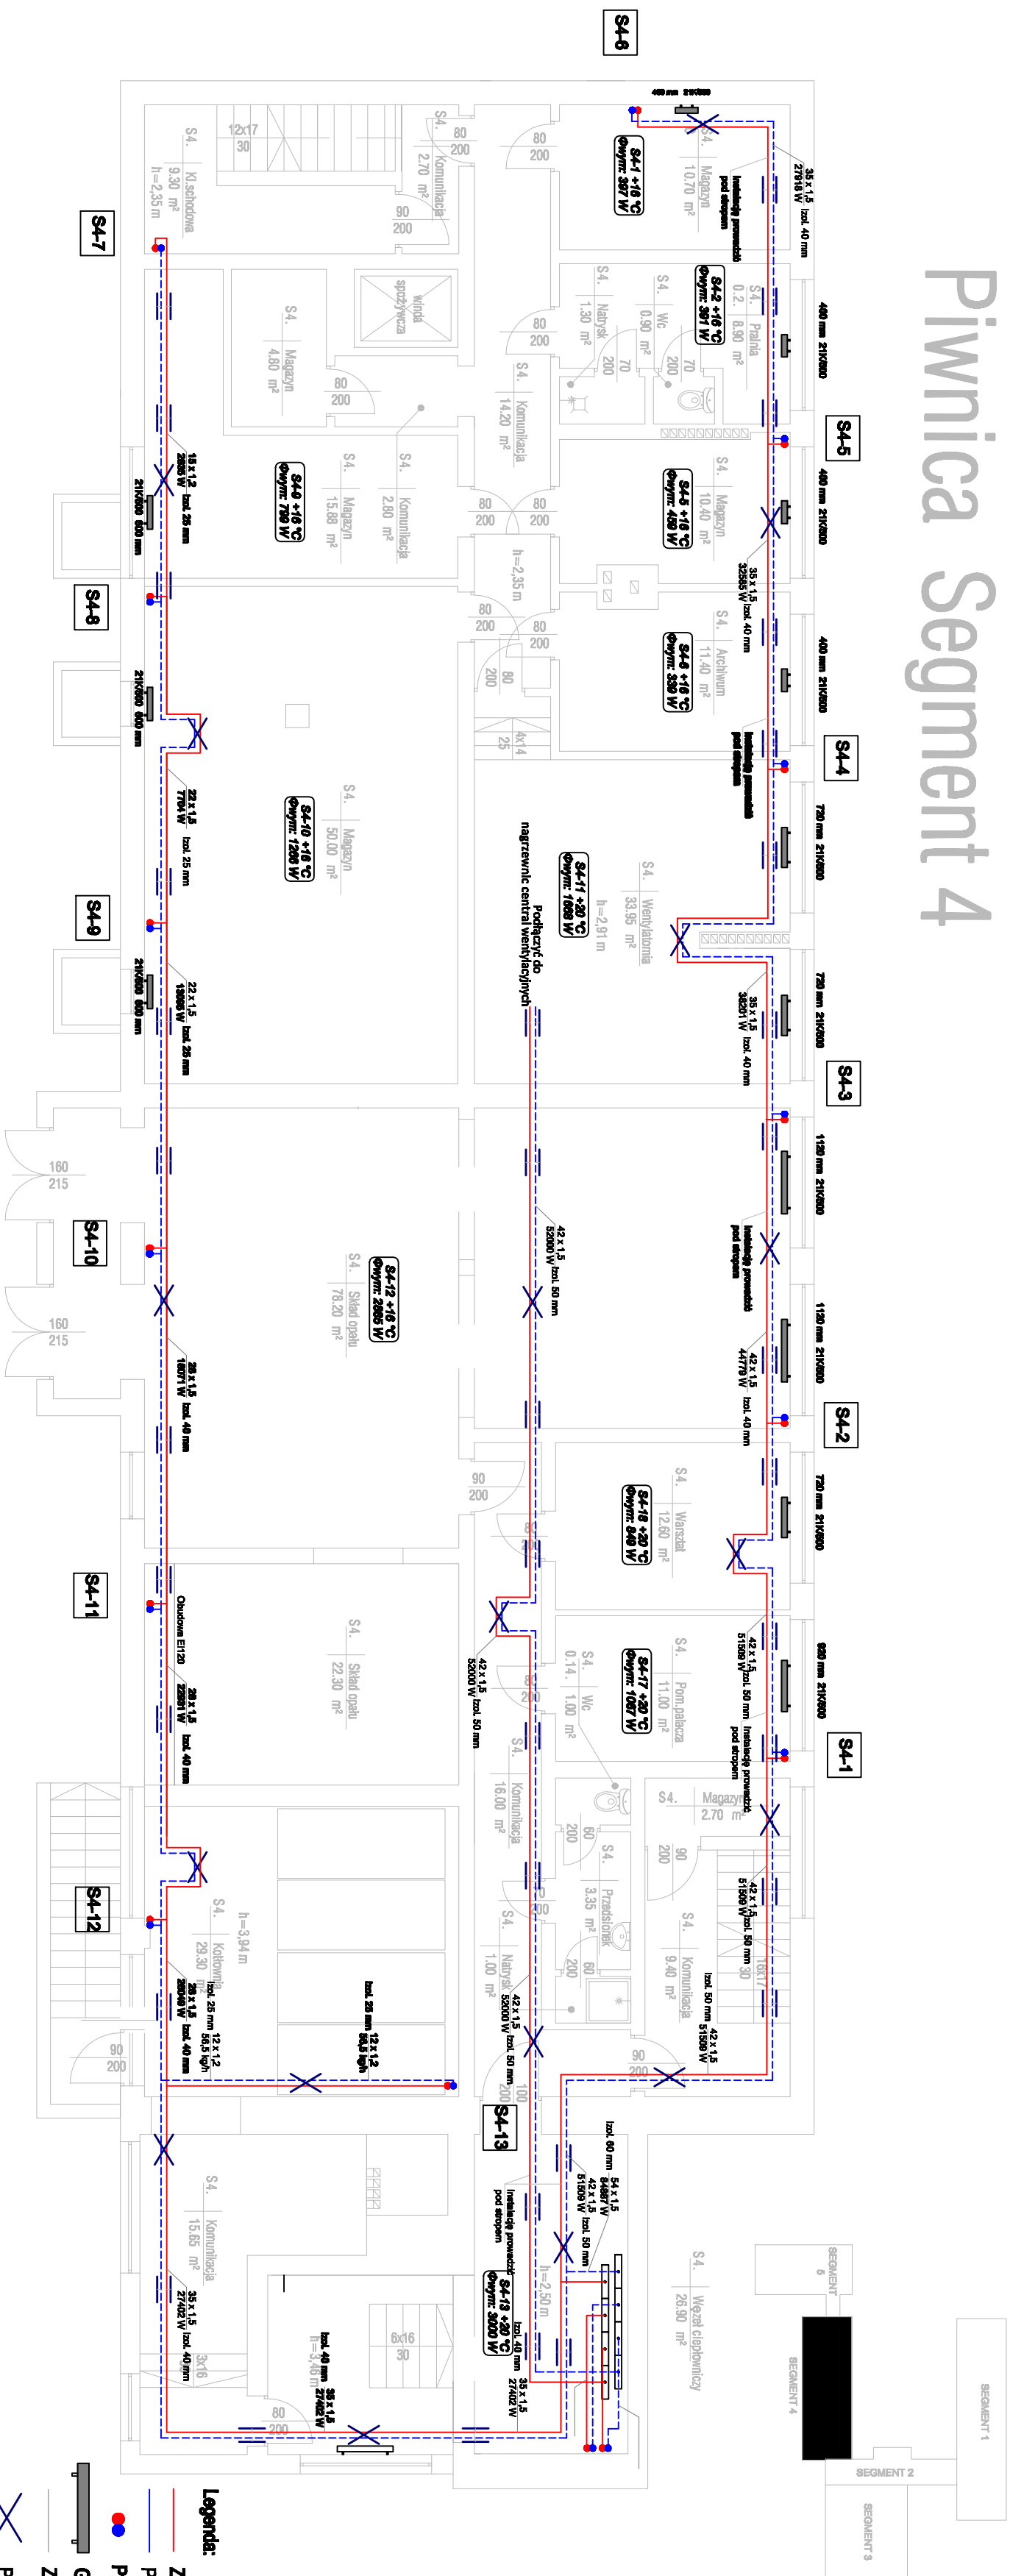

| | | |
|----------------------------|---|----------------------|
| Biurowy | projektowanie | A C B A S T Y |
| Rodzaj inwestycji Adres | PB – Termomodernizacja budynku Zespołu Szkół Publicznych w Chełmsku Śląskim, ul. Kołomska 14, 58-420 Lubawka | Skala 1:100 |
| Stadium Branzja | Projekt Budowlany Sanitarna | |
| Inwestor Adres | Urząd Miasta Lubawka, Pl. Wolności 1, 40, 58-420 Lubawka | Data VIII.2015 |
| Przedmiot rysunku | Rzut instalacji C.O., Segment 4 piwnico | Nr rys. C2 |
| Projektant | mgr inż. Wojciech Jędrzejczyk upr. L0D/1796/P00S/11 | |
| | | Podpis: |