Parter Segment 1

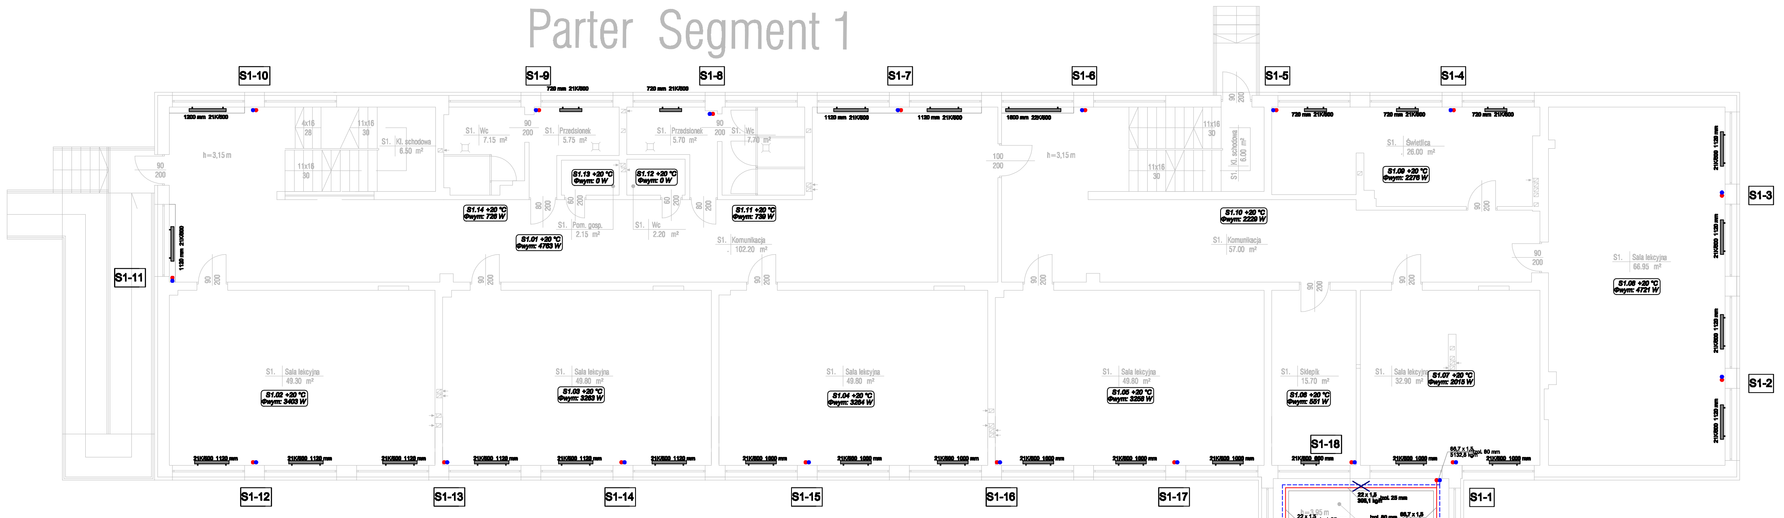

Parter Segment 2

Parter Segment 3

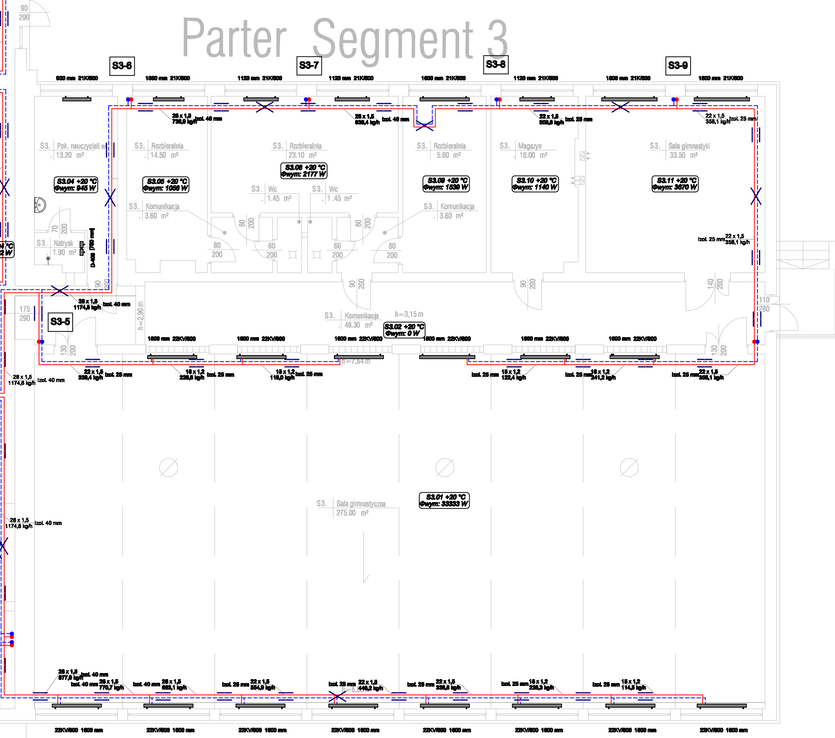

Parter Segment 4

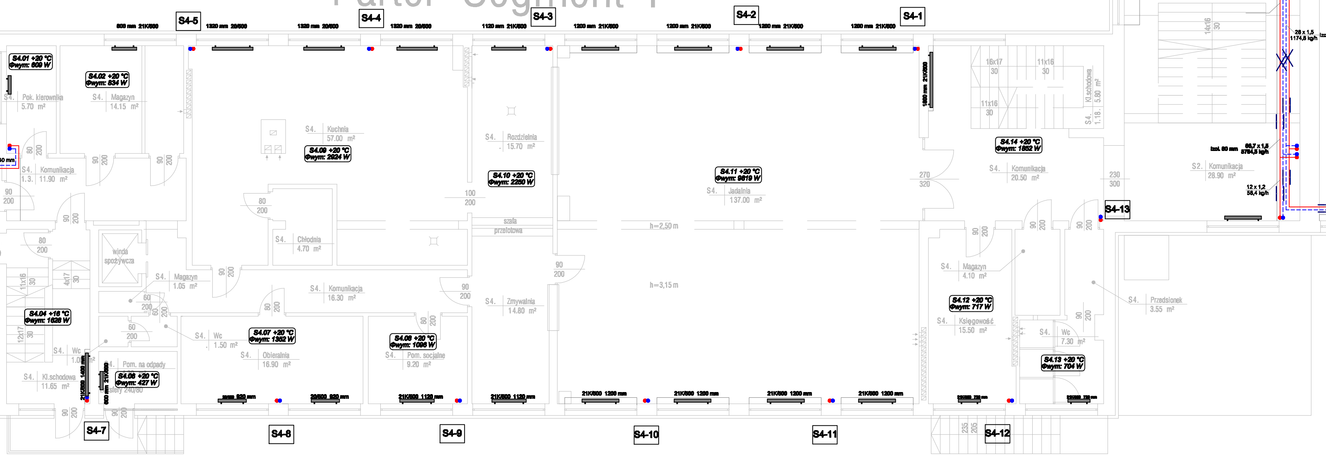

arter Segment 5

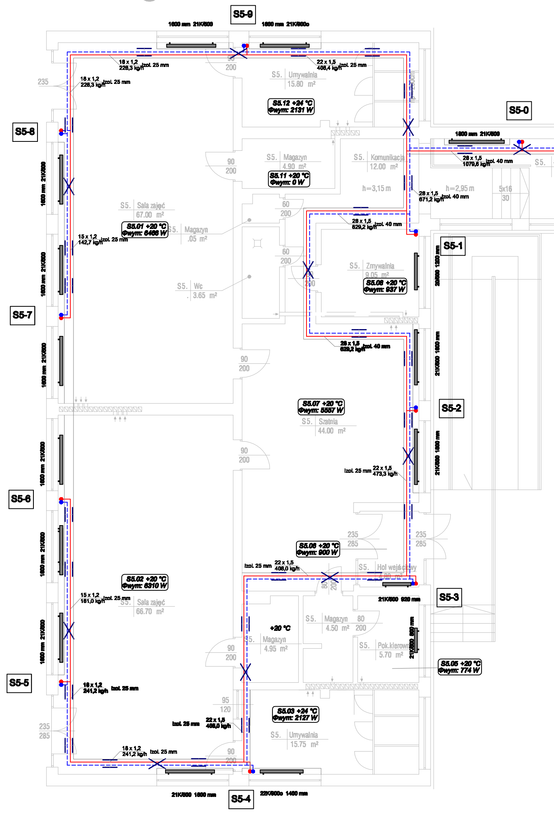

Legenda:

- Zasilanie instalacja centralnego ogrzewania
- Powrót instalacja centralnego ogrzewania
- Pion instalacji C.O.
- Grzejnik płytowy stalowy
- Zabudowa grzejników
- Projektowane podpory stałe
- Projektowane podpory przesuwne

Biuro projektowe AGBAST		
Rodzaj inwestycji Adres	PB–Termomodernizacja budynku Zespołu Szkół Publicznych w Chełmku Śląskim, ul. Kolonia 14, 58–420 Lubawka	Skala 1:100
Stadium	Projekt Budowlany	
Branża	Sanitarna	
Inwestor Adres	Urząd Miasta Lubawka, Pl. Wolności 1, 40, 58–420 Lubawka	Data VIII.2015
Przedmiot rysunku	Rzut instlacj. C.O. Segment 1,2,3,4,5 Parter	Nr rys. C3
Projektant	mgr inż. Wojciech Jędrzejczyk upr. LOD/1795/POOS/11	