
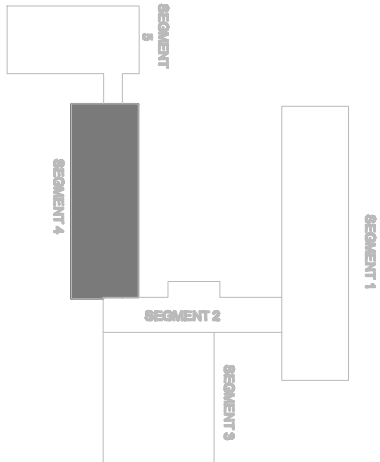


1 piętro Segment 4

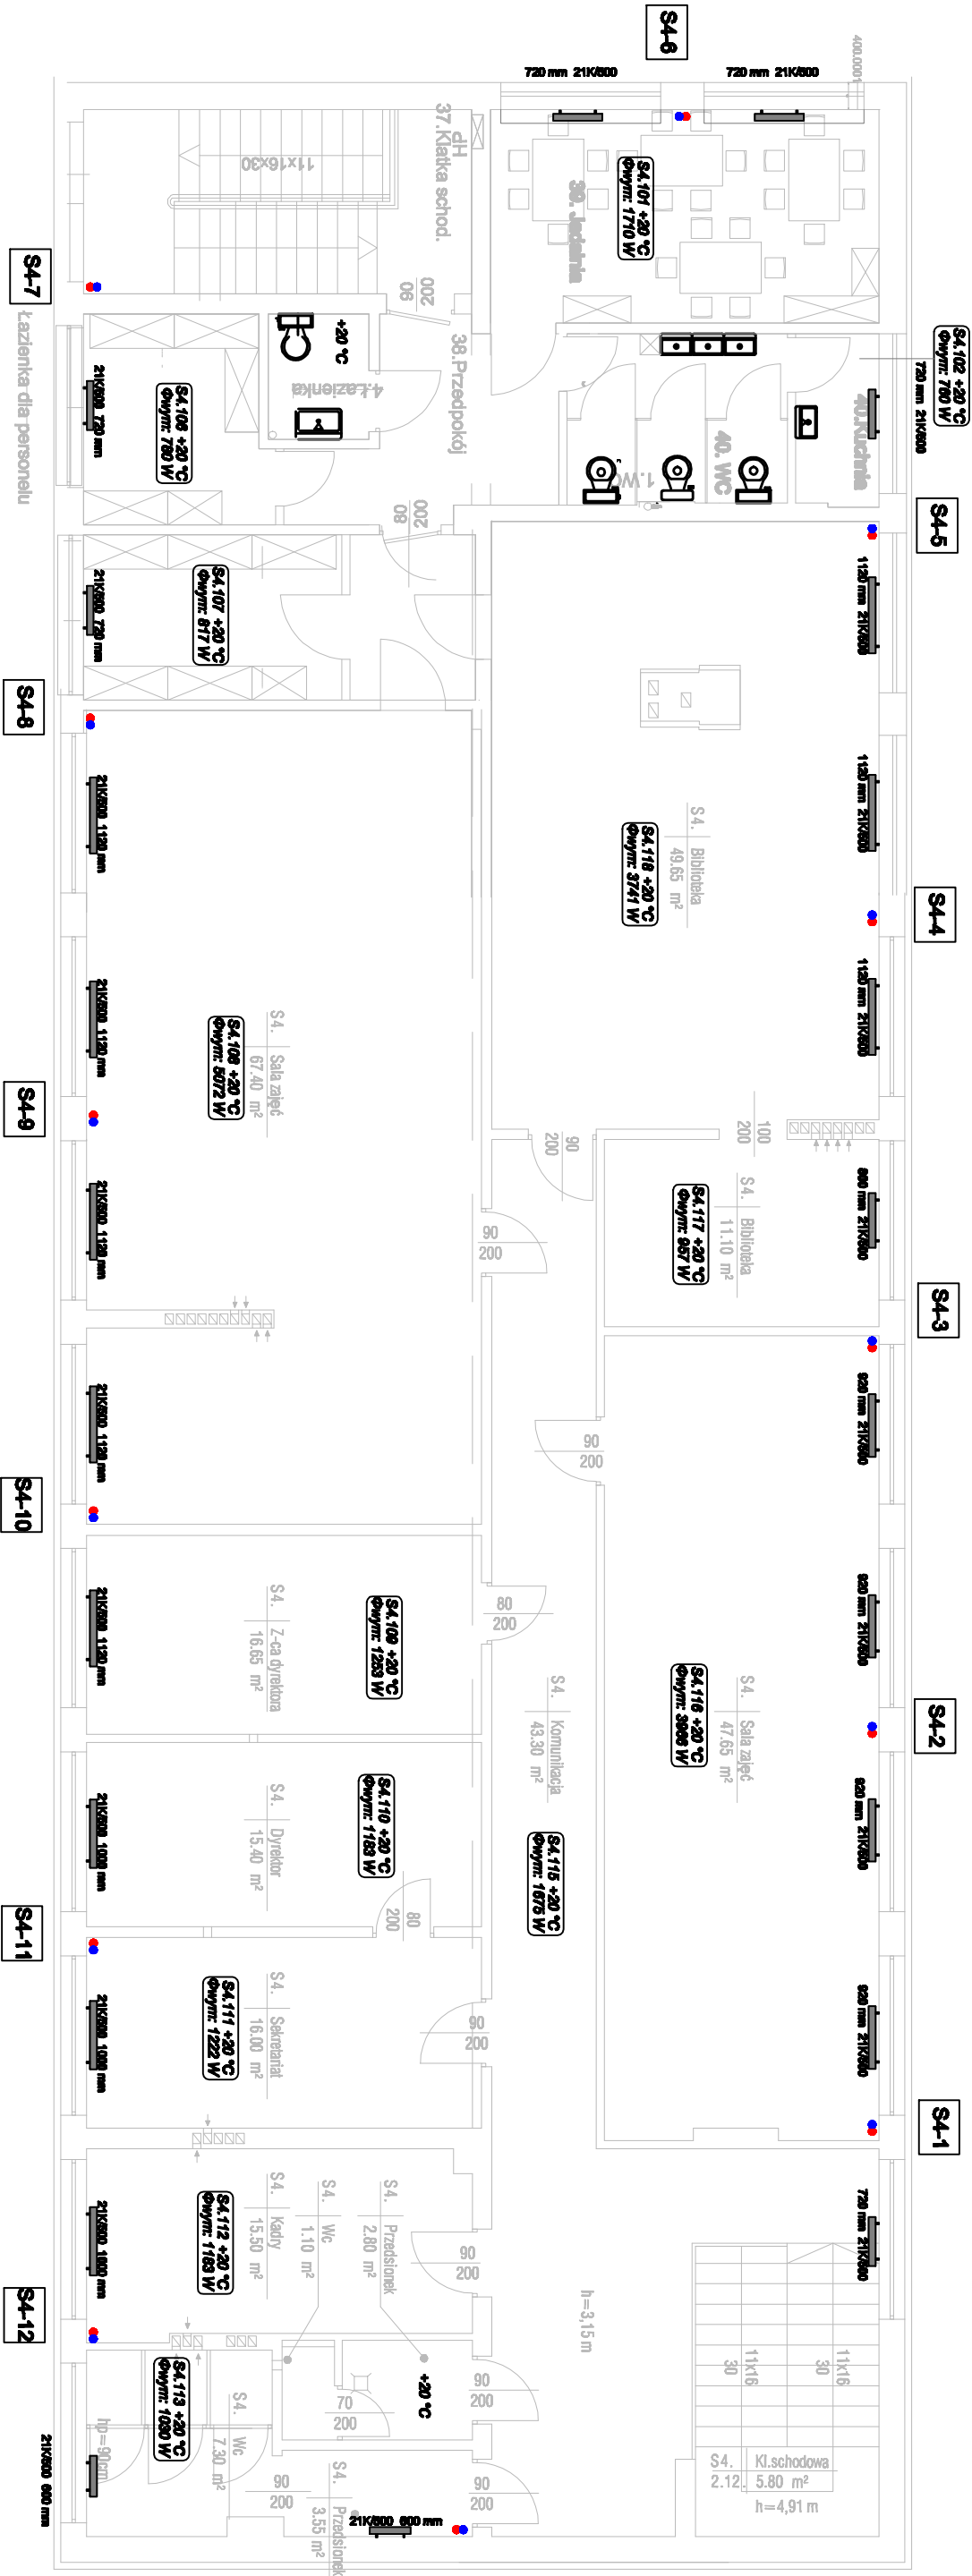

Legenda:

- Zasilanie instalacją centralnego ogrzewania
- Powrót instalacją centralnego ogrzewania
- Pion instalacji C.O.
- Grzebnik płytowy stalowy
- Zabudowa grzejników
- Projektowane podpory stałe
- Projektowane podpory przesuwnie

Biurowo projektowe AGBAST		
Rodzaj inwestycji	PB – Termomodernizacja budynku w Chełmsku Śląskim, ul. Kolonia 14, 58–420 Lubowka	Skala 1:100
Adres		
Stadium	Projekt Budowlany	
Brzoza	Sanitarna	
Inwestor	Urząd Miasta Lubowka, Pl. Wolności 1, 40, 58–420 Lubowka	Data VIII.2015
Przedmiot rysunku	Rzut instalacji C.O. Segment 4 piętro 1	Nr rys. C4
Projektant	mgr inż. Wojciech Jędrzejczyk upr. LOD/1795/POOS/11	Podpis