
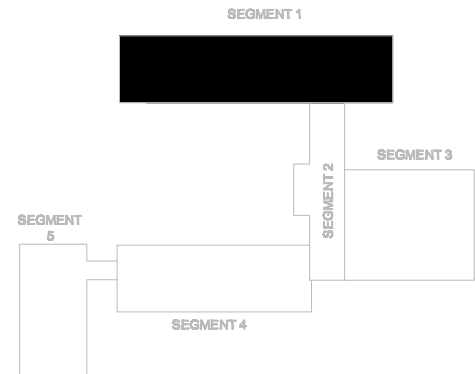


1 pietro Segment 1

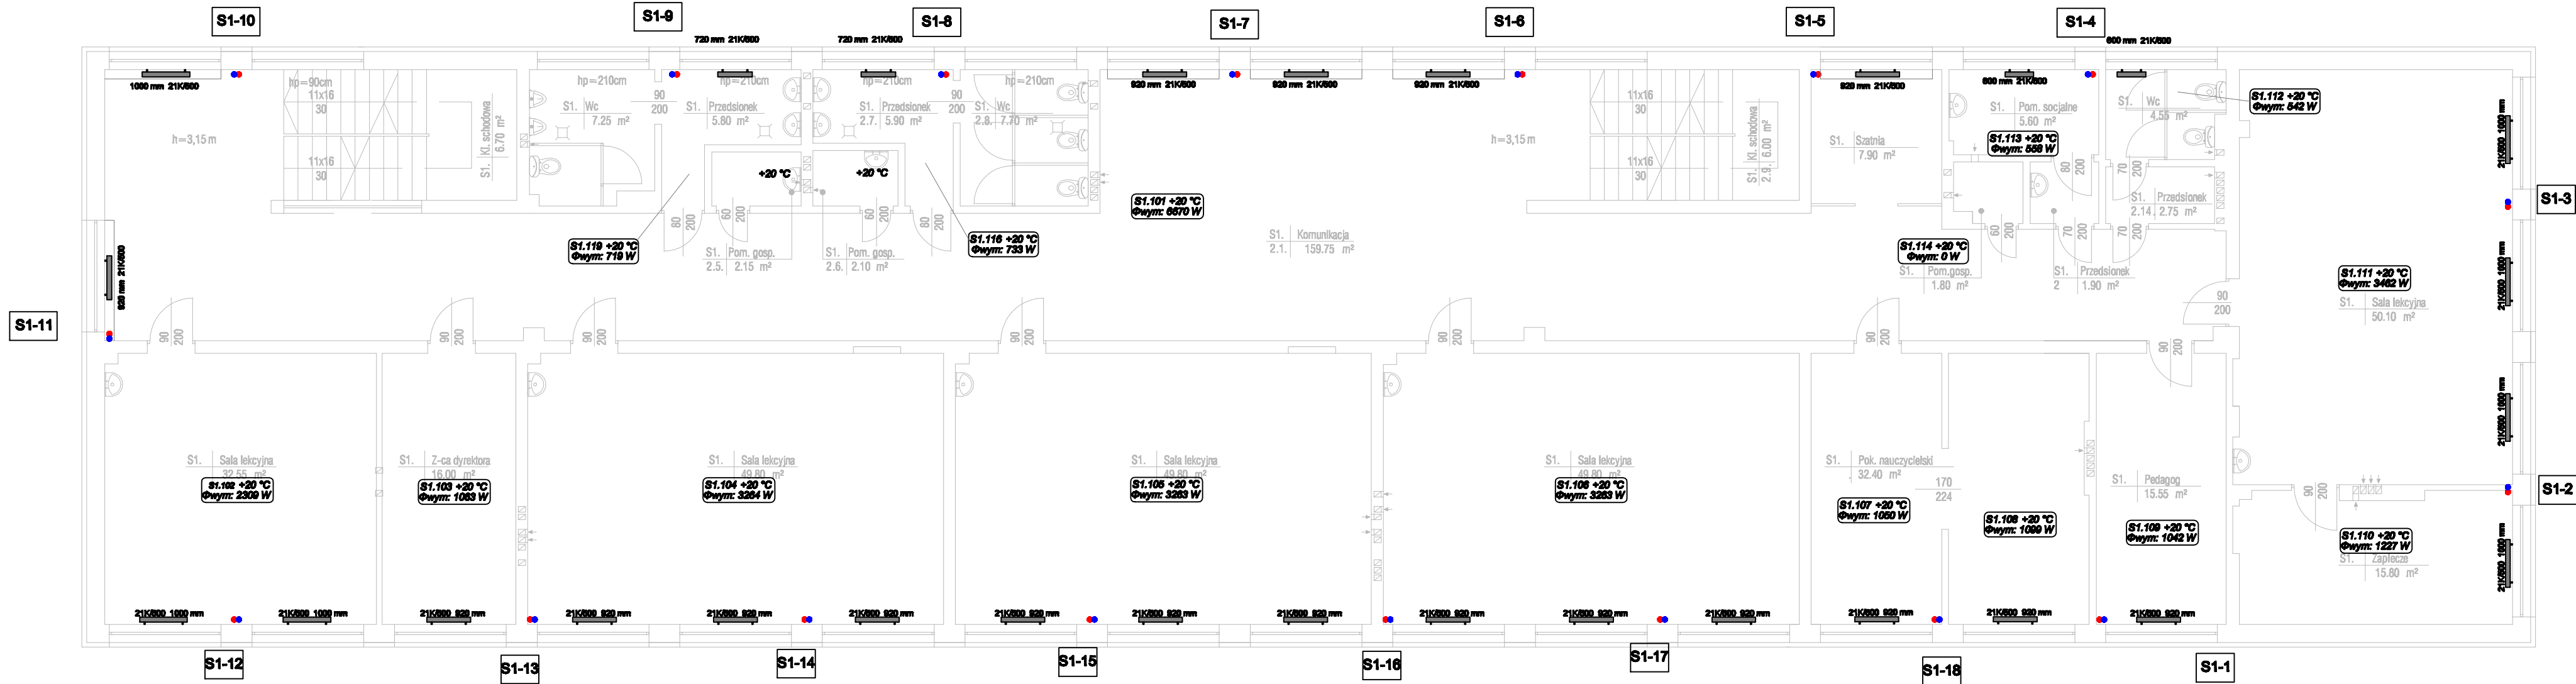

- Legenda:**
- Zasilanie instalacją centralnego ogrzewania
 - Powrót instalacji centralnego ogrzewania
 - Pion instalacji C.O.
 - Grzejnik płytowy stalowy
 - Zabudowa grzejników
 - Projektowane podpory stałe
 - Projektowane podpory przesuwne

Biuro projektowe AGBAST		
Rodzaj inwestycji	PB – Termomodernizacja budynku	Skala 1:100
Adres	Zespół Szkół Publicznych w Chełmsku Śląskim, ul. Kolonia 14, 58-420 Lubawka	
Stadium	Projekt Budowlany	
Branża	Sanitarna	
Inwestor	Urząd Miasta Lubawka, Pl. Wolności 1, 40, 58-420 Lubawka	Data VIII.2015
Adres		
Przedmiot rysunku	Rzut instalacji C.O. Segment 1 piętro 1	Nr rys. C5
Projektant	mgr inż. Wojciech Jędrzejczyk upr. LOD/1795/P00S/11	Podpis: