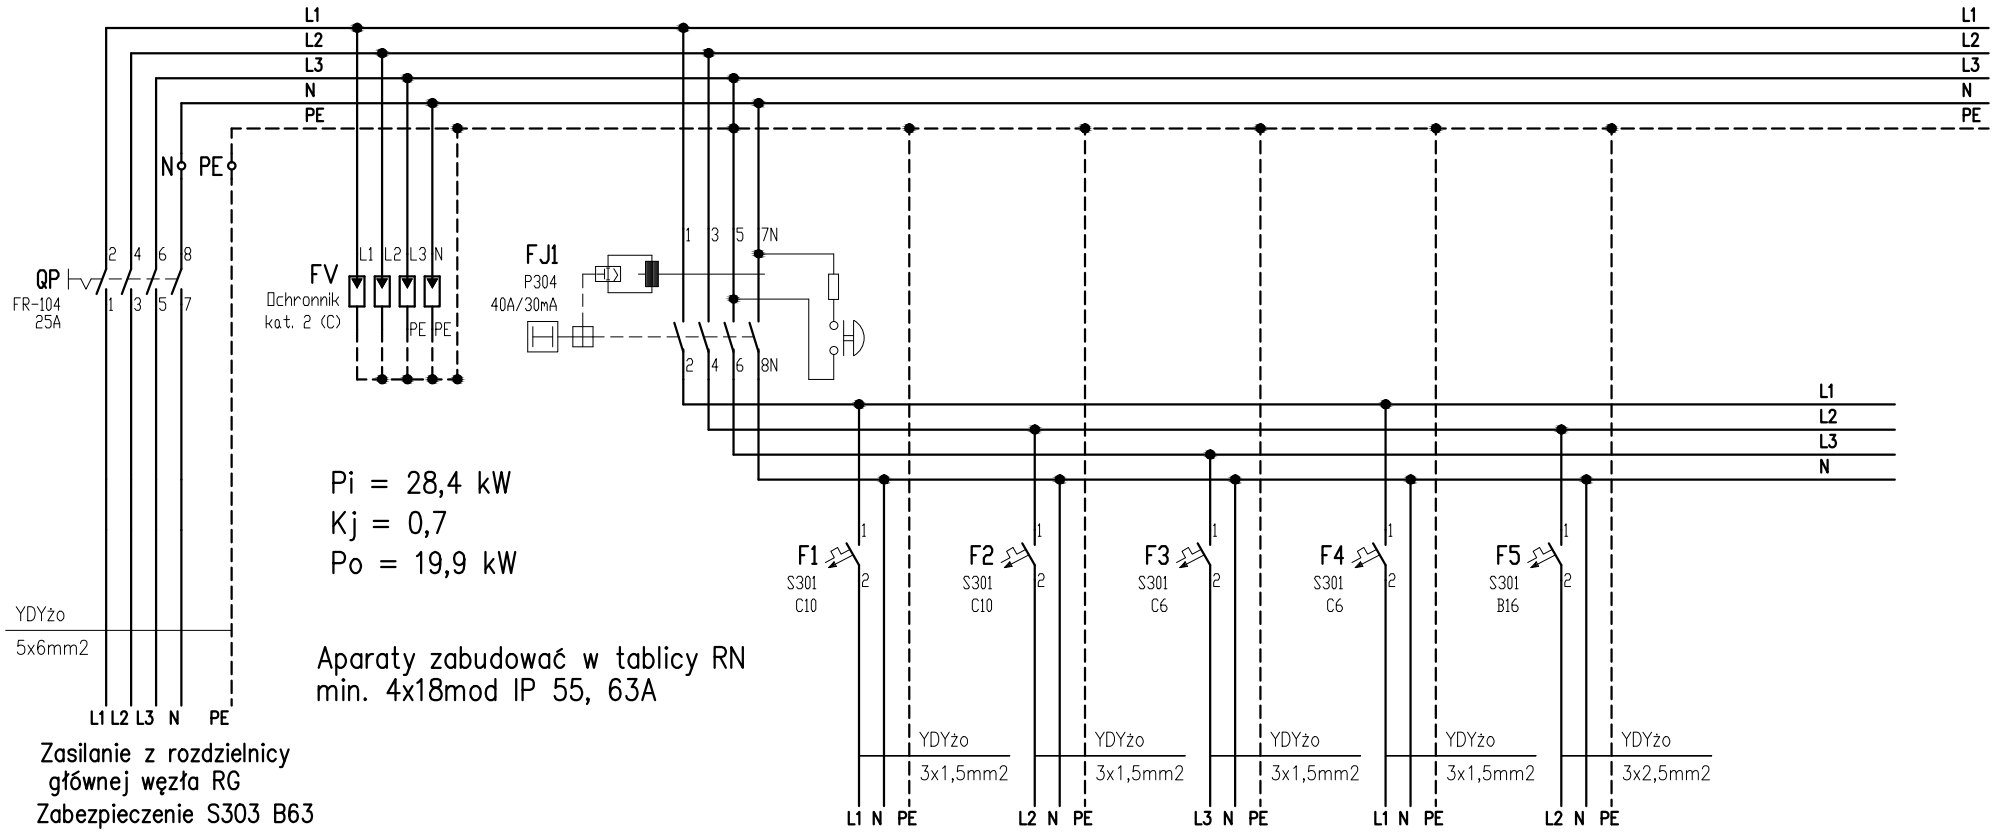

Nr obwodu	ZK	ZK	RP1	RP2	O1	O2	G1	SUW
Przeznaczenie	Zasilanie tablicy	Projekowany ochronnik	Regulator pogodowy	Regulator pogodowy	Oświetlenie	Oświetlenie	Gniazda wtykowe	Stacja uzdatniania
Pomieszczenie	wymiennikowni z RG	przeciwprzepięciowy	nr 1	nr 2	kotłowni	składu opału	kotłowni	wody
Moc zainst.	max. 28,4 kW	W rozdzielni głównej budynku zabudować B+C	max 0,5 kW	max 0,5 kW	max 0,2 kW	max 0,2 kW	max 2,0 kW	max 0,2 kW

Biuro projektowe AGBAST			Inwestor Adres	Urząd Miasta Lubawka, Pl. Wolności 1, 40, 58–420 Lubawka	Data VIII.2015
Rodzaj inwestycji Adres	PB–Termomodernizacja budynku Zespołu Szkół Publicznych w Chełmsku Śląskim, ul. Kolonia 14, 58–420 Lubawka	Skala –:–	Przedmiot rysunku	Schemat tablicy TK	Nr rys. E4.1
			Projektant	mgr inż. Jan Kostrzanowski UAN–VIII–7342/156/94 SLK/IE/1552/02	Podpis:
Stadium	Projekt Budowlany				
Branża	Elektryczna				