

PROGRAM FUNKcjONALNO-UŻYTKOWY PRZEKROJE KONSTRUKCYJNE A-A, B-B, C-C

Przebudowa ul. Krótkiej, Jagiellońskiej i Wiejskiej w Lubawce

SKALA 1:50




PRZEKRÓJ KONSTRUKCYJNY C-C

SKALA 1:50

PRZEKRÓJ KONSTRUKCYJNY B-B

SKALA 1:50

PRZEKRÓJ KONSTRUKCYJNY A-A

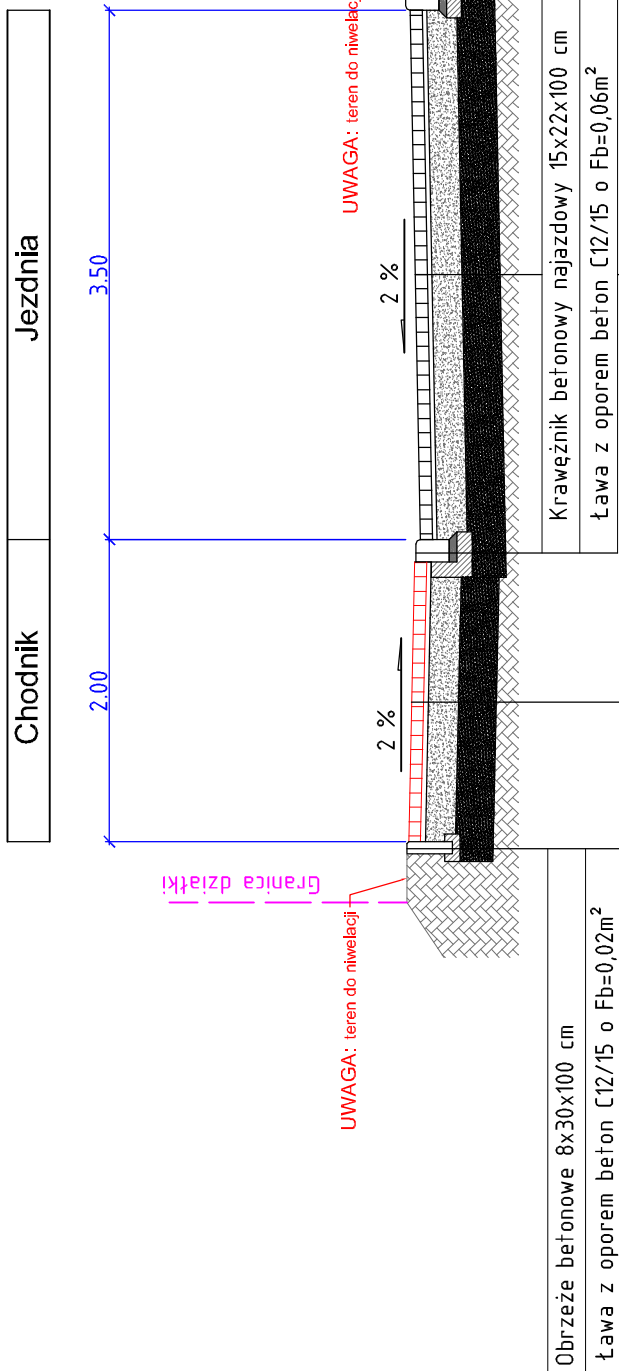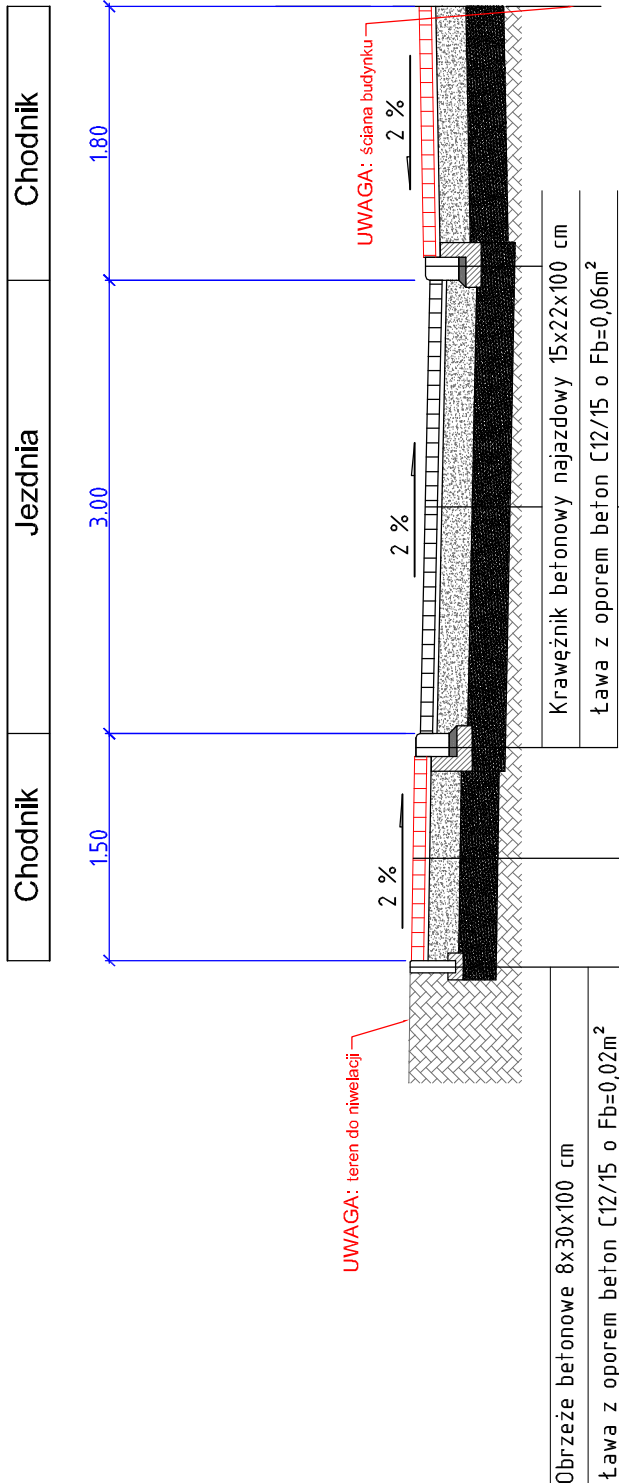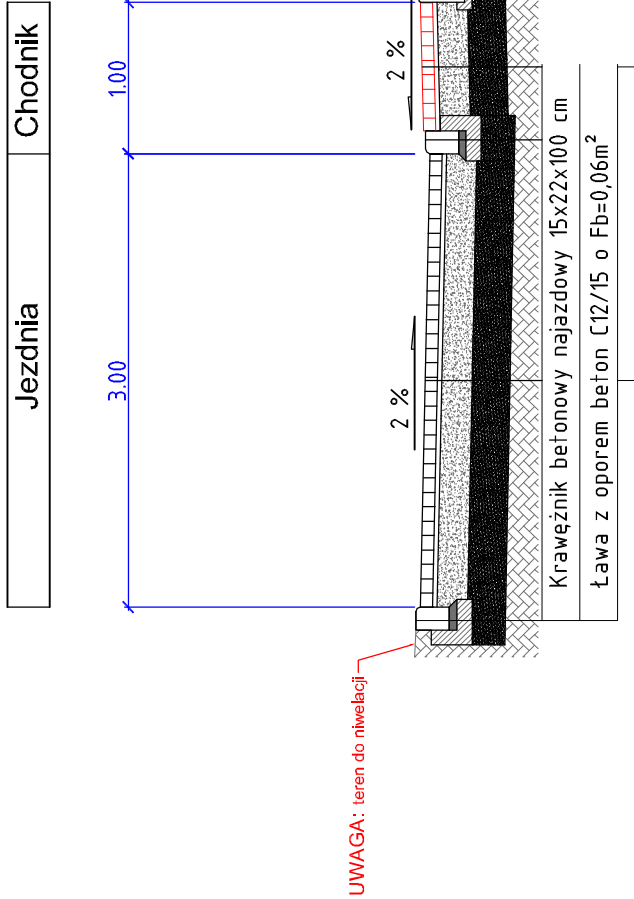

Koska betonowa szara gr. 8 cm
Podsyпка cementowo-piaskowa gr. 3 cm
Podbudowa z kruszywa łamanego 0/315 gr. 20 cm
Dopuszcza się wykorzystanie trylinki z rozbiórki po skruszeniu
Stabilizacja cementowa gr. 25 cm (twarowa) o Rm=2,5 MPa

Koska betonowa szara gr. 8 cm
Podsyпка cementowo-piaskowa gr. 3 cm
Podbudowa z kruszywa łamanego 0/315 gr. 20 cm
Dopuszcza się wykorzystanie trylinki z rozbiórki po skruszeniu
Stabilizacja cementowa gr. 25 cm (twarowa) o Rm=2,5 MPa

Koska betonowa szara gr. 8 cm
Podsyпка cementowo-piaskowa gr. 3 cm
Podbudowa z kruszywa łamanego 0/315 gr. 20 cm
Dopuszcza się wykorzystanie trylinki z rozbiórki po skruszeniu
Stabilizacja cementowa gr. 25 cm (twarowa) o Rm=2,5 MPa

Koska betonowa czerwona gr. 8 cm
Podsyпка cementowo-piaskowa gr. 3 cm
Podbudowa z kruszywa łamanego 0/315 gr. 20 cm
Dopuszcza się wykorzystanie trylinki z rozbiórki po skruszeniu
Stabilizacja cementowa gr. 25 cm (twarowa) o Rm=2,5 MPa

Koska betonowa szara gr. 8 cm
Podsyпка cementowo-piaskowa gr. 3 cm
Podbudowa z kruszywa łamanego 0/315 gr. 20 cm
Dopuszcza się wykorzystanie trylinki z rozbiórki po skruszeniu
Stabilizacja cementowa gr. 25 cm (twarowa) o Rm=2,5 MPa

Koska betonowa czerwona gr. 8 cm
Podsyпка cementowo-piaskowa gr. 3 cm
Podbudowa z kruszywa łamanego 0/315 gr. 20 cm
Dopuszcza się wykorzystanie trylinki z rozbiórki po skruszeniu
Stabilizacja cementowa gr. 25 cm (twarowa) o Rm=2,5 MPa

Jednostka projektowa: Zakład Projektowania i Inżynierii Budowlanej ul. Żelazna 7/1, 58-500 Jankowice tel.: 76 762 96 91 NIP: 614-150-65-26, REGON: 36446869 BZWBK Nr: 39-1095-263-3-000-0001-2985-1111	<b>Biuo Inżynierii Lądowej "K-B"</b>
Tenat opracowania: Przebudowa ul. Krótkiej, Jagiellońskiej i Wiejskiej w Lubawce	
Lokalizacja: Lubawka, ul. Krótkiej, Jagiellońska i Wiejska	
Inwestor: Gmina Lubawka, Plac Wolności 1, 58-420 Lubawka	
Projektant: mgr inż. Bartosz Wójcikowski branża drogowa Wydział Inżynierii Lądowej i Budowlanej ul. Żelazna 7/1, 58-500 Jankowice tel.: 76 762 96 91, NIP: 614-150-65-26	Podpis:
Asystent projektanta: mgr inż. Krzysztof Błajak Nr upr.: 270005/13 w spec. drogowej bez ograniczeń	Podpis:
Rysunek: Przekroje konstrukcyjne	Skala rysunku: 1:50
Stadium: Program funk.-użytk.	Numer rysunku: 16.02.2017 r. 5