

**UCHWAŁA NR IV/353/18  
RADY MIEJSKIEJ W LUBAWCE**

z dnia 29 marca 2018 r.

**w sprawie zmiany uchwały Nr XXII/212/16 Rady Miejskiej w Lubawce z dnia 29 grudnia 2016 r. w sprawie zmiany miejscowego planu zagospodarowania przestrzennego w Lubawce - centrum logistyczne**

Na podstawie art.18 ust. 2 pkt 5 ustawy z dnia 8 marca 1990r. o samorządzie gminnym (t.j. Dz. U. z 2017 r. poz. 1875 z późn. zm.) oraz art. 14 ust. 1, 2 i 4 ustawy z dnia 27 marca 2003r. o planowaniu i zagospodarowaniu przestrzennym (t.j. Dz.U. z 2017r. poz. 1073 ze zm.) Rada Miejska w Lubawce, działając na wniosek Burmistrza Miasta Lubawka, uchwała co następuje:

**§ 1.**

Zmianie ulega treść załącznika graficznego do uchwały Nr XXII\212/16 Rady Miejskiej w Lubawce z dnia 29 grudnia 2016 r. w sprawie do opracowania zmiany miejscowego planu zagospodarowania przestrzennego w Lubawce - centrum logistyczne. Nowy załącznik graficzny otrzymuje brzmienie jak załącznik graficzny do niniejszej uchwały.

**§ 2.**


Pozostałe postanowienia uchwały pozostają bez zmian.

**§ 3.**

Uchwała wchodzi w życie z dniem podjęcia.

Przewodnicząca Rady Miejskiej  
w Lubawce

**Wanda Zabiegło**

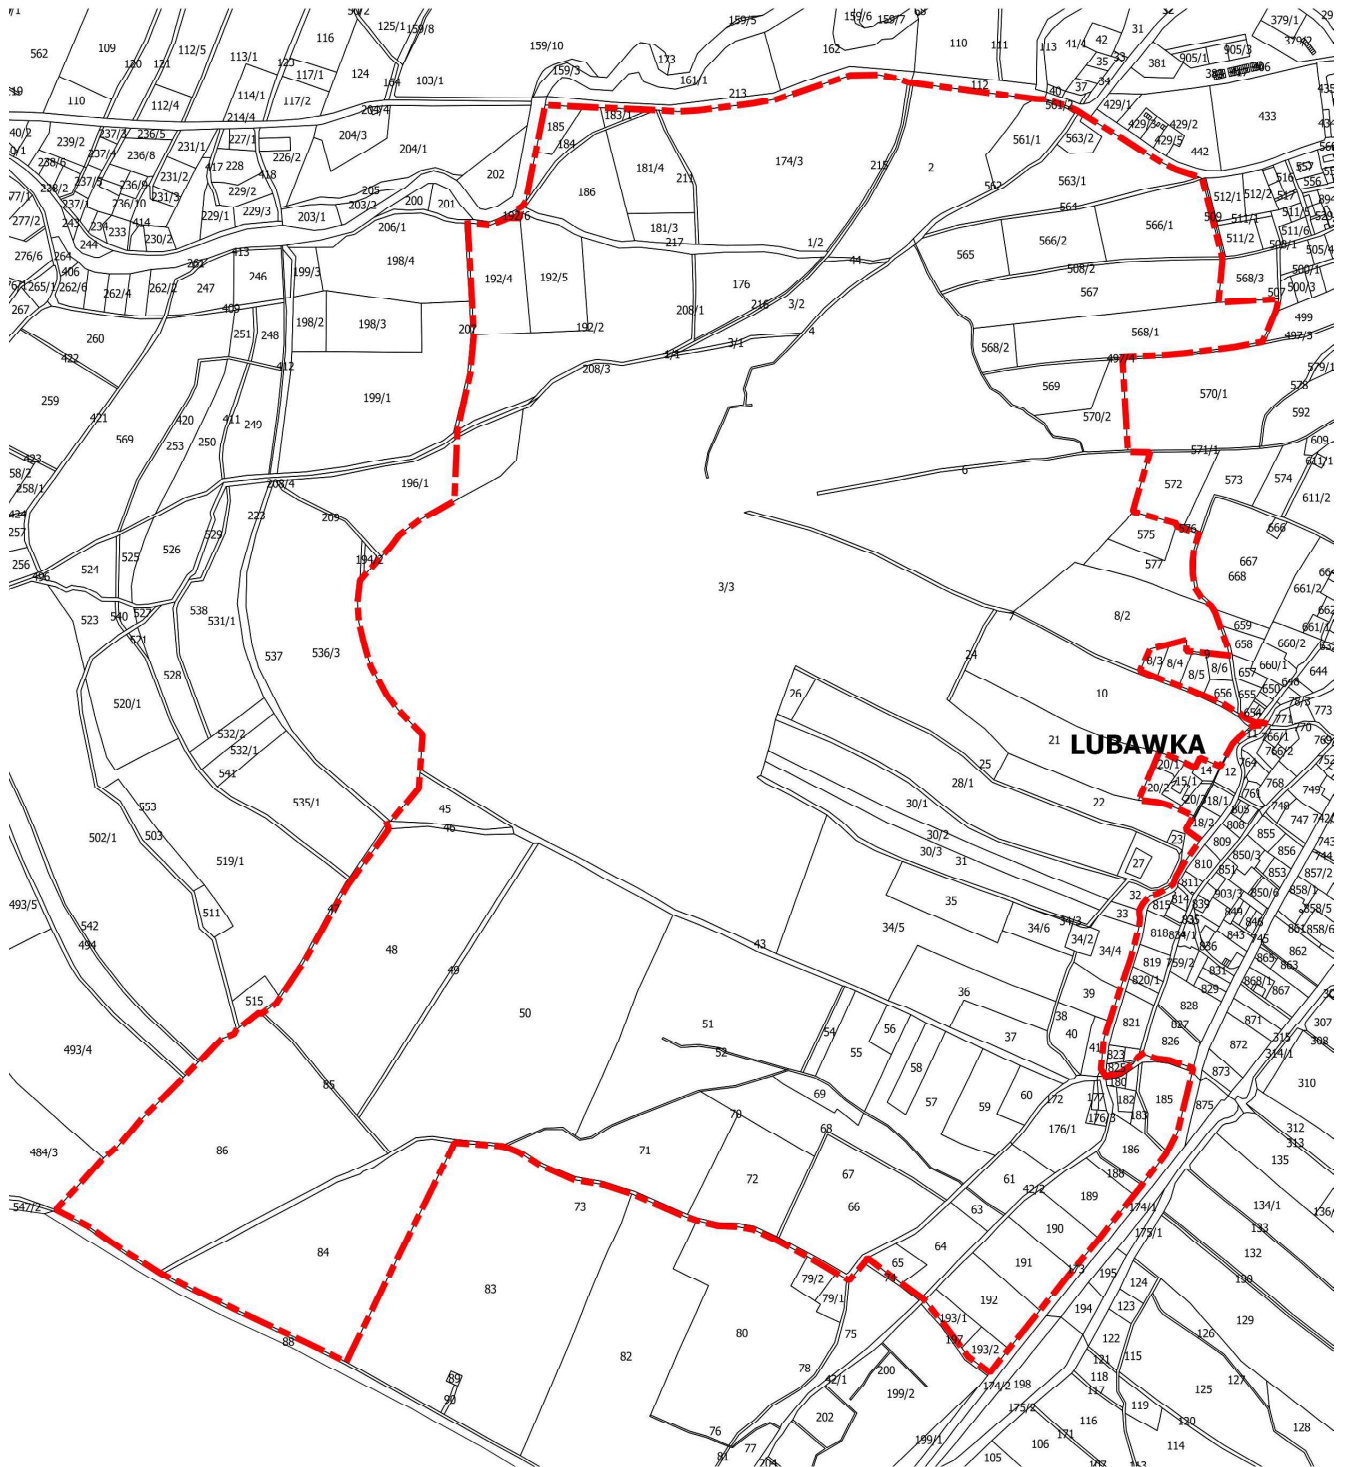

**Legenda**  
 GRANICA OBSZARU OBJĘTEGO PLANEM

