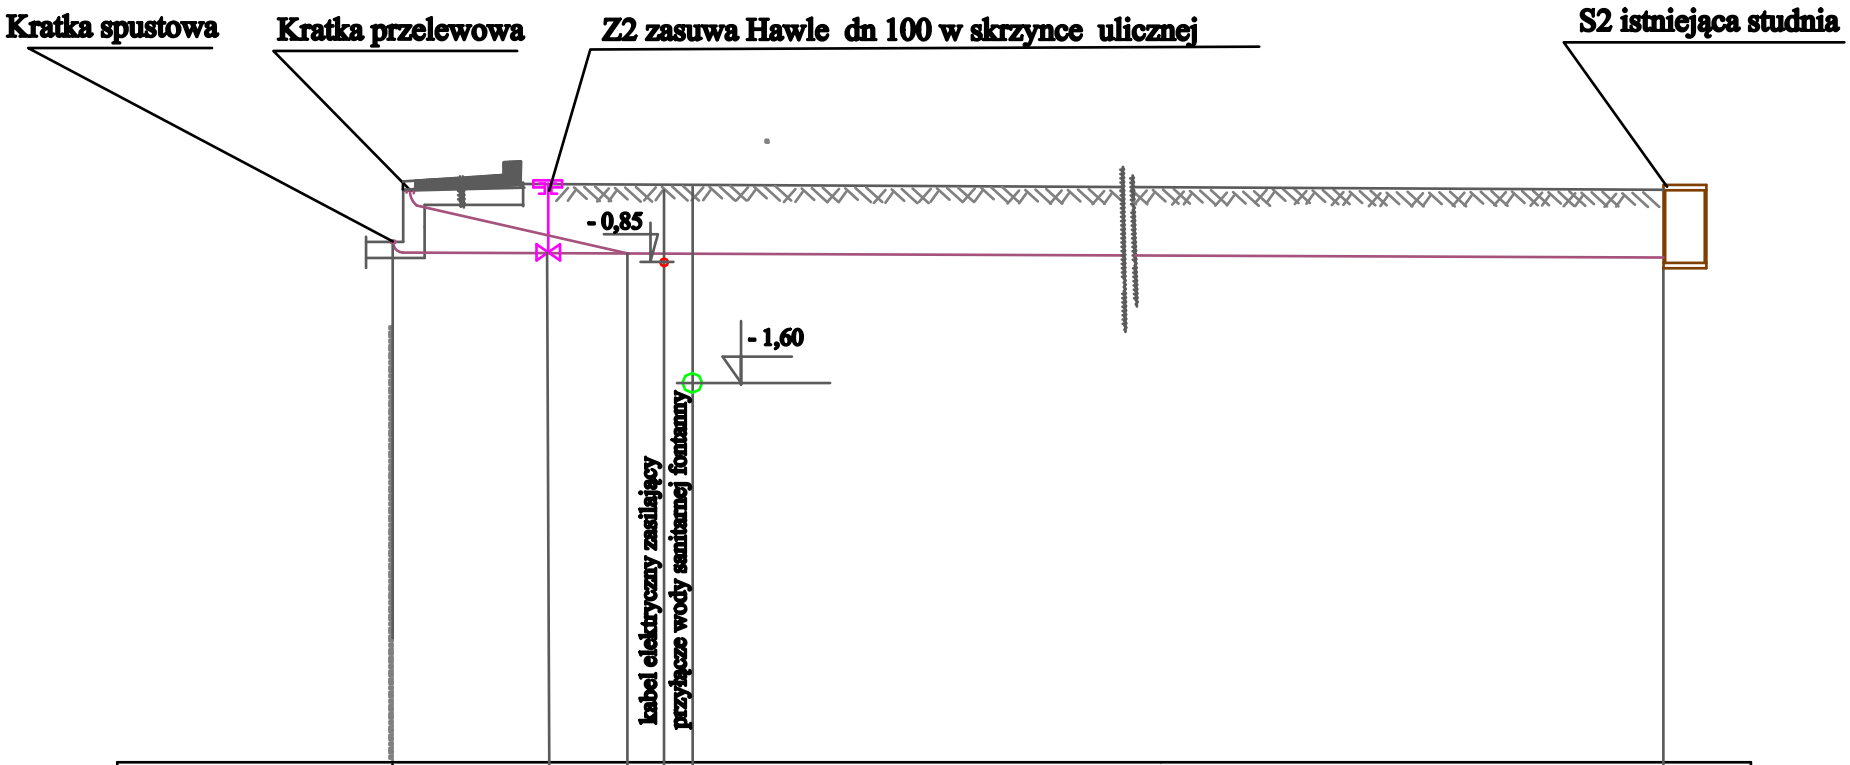

RZĘDNA TERENU	491,55	491,55	491,55		491,44
RZĘDNA DNA RUROCIĄGU	491,15	490,80	490,80		490,74
GŁĘBOKOŚĆ	0,40	0,75	0,75		0,70
ŚREDNICA, MATER.,SPADEK	PEHD110 PN10 17%	PEHD DN 110 PN10	PEHD DN 110 PN10 0,40 %		
ODLEGŁOŚCI	0,00	4,40	6,00		21,00

OBIEKT	FONTANNA W "PARKU WATRA"
LOKALIZACJA	LUBAWKA, ul. Kamiennogórska dz.80/1, 81/1
INWESTOR	Gmina Lubawka 58-420 Lubawka, Plac Wolności 1
TYTUŁ RYS.	PROFIL PRZYŁĄCZA KANALIZACYJNEGO
RYS.NR	2
Projektował:	mgr inż.Mirosław Osiecki, nr ewid.upr.1848/88 I nr 2072/09 Upr.bud. w zakresie bud. i sieci sanitarnych z wyk. sieci gazowych
SKALA :	—
DATA :	08.2017