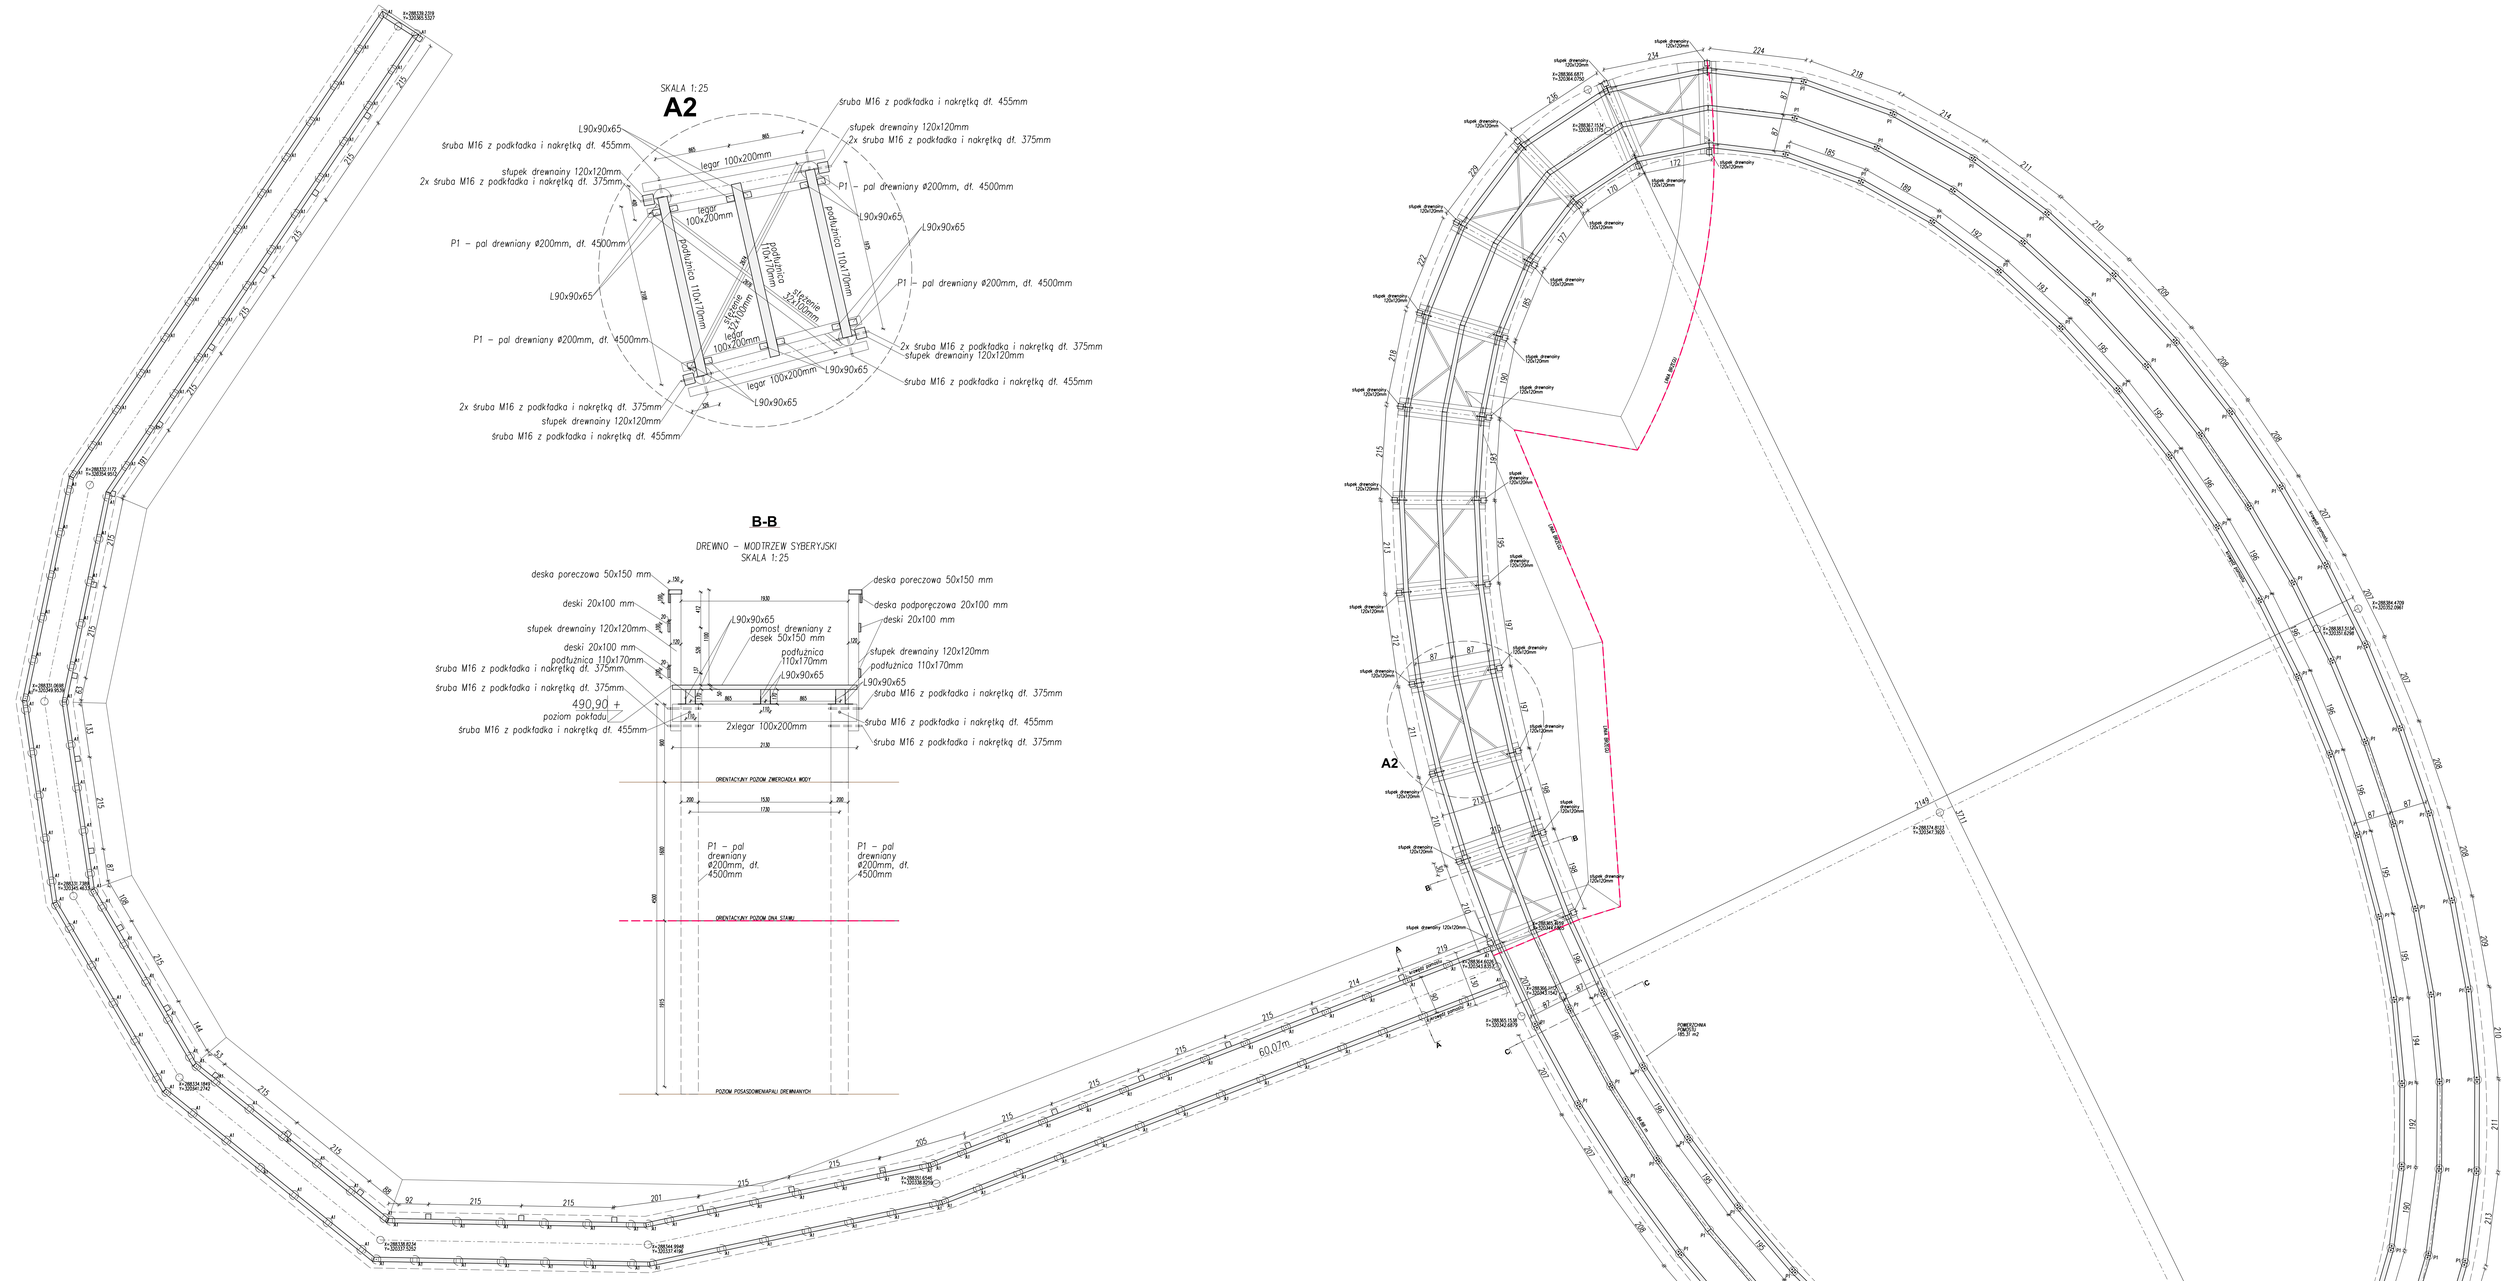

RYSUNEK ZŁOŻENIOWY ELEMENTÓW POMOSTU – PERSPEKTYWA

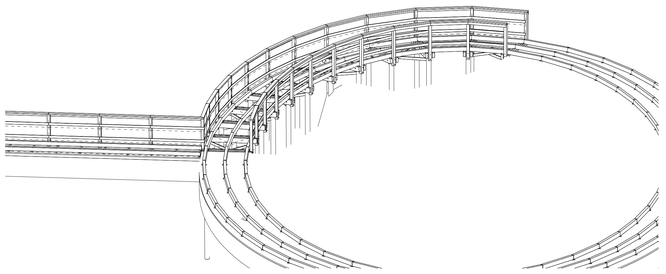

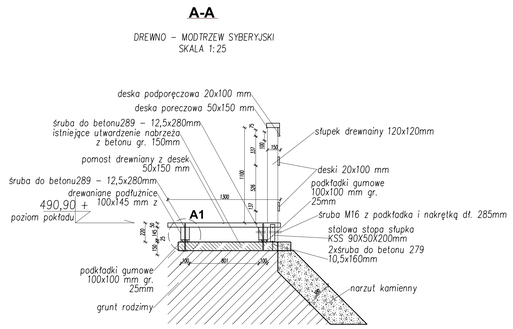

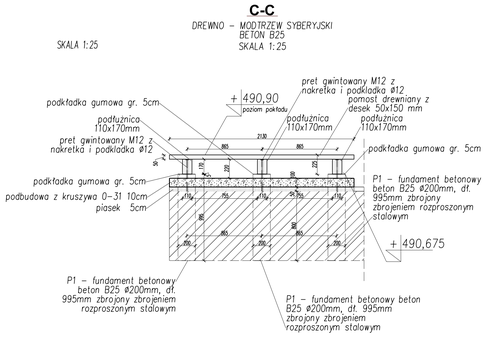

ProJ.M. Jacek Magiera
ul. STAROMIEJSKA 6/2a, 58-560 JELENIA GÓRA, tel.: 500398919, e-mail: projm@interia.pl

	Imię i Nazwisko	Podpis	Data	Nr uprawnień	Nr archiw.	
Projektant:	mgr inż. Tomasz MAGIERA		02.2018	662/01/DUW	Stadium:	KONSTRUKCJA
Opracował:	inż. Jacek MAGIERA				Część:	
Sprawdzający:					Skala:	1:50/1:25

Zleceniodawca: GMINA LUBAWKA, Plac Wolności 1, 58-420 Lubawka

Temat: PROJEKT WYKONAWCZY POMOSTU DLA ZADANIA – Zagospodarowanie terenu zieleni miejskiej "Park Wolna" dz. nr 81/1, 80/1, 82, 80/6 obr.: 0003 LUBAWKA_3, jed. ewid.: 020703_4 (Lubawka – miasto)

Tytuł rysunku: RZUT PROJEKTOWANEGO POMOSTU WRAZ Z MODERNIZOWANYM ODCINKIEM NABRZEŻA STAWU

Nr rys.: PR-1