
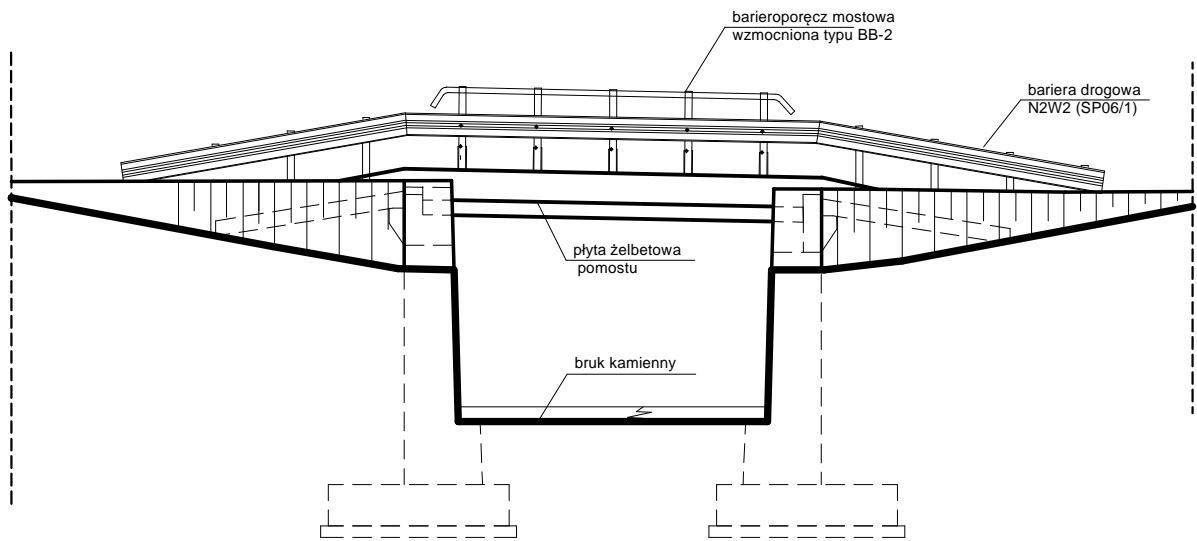


STAN PROJEKTOWANY

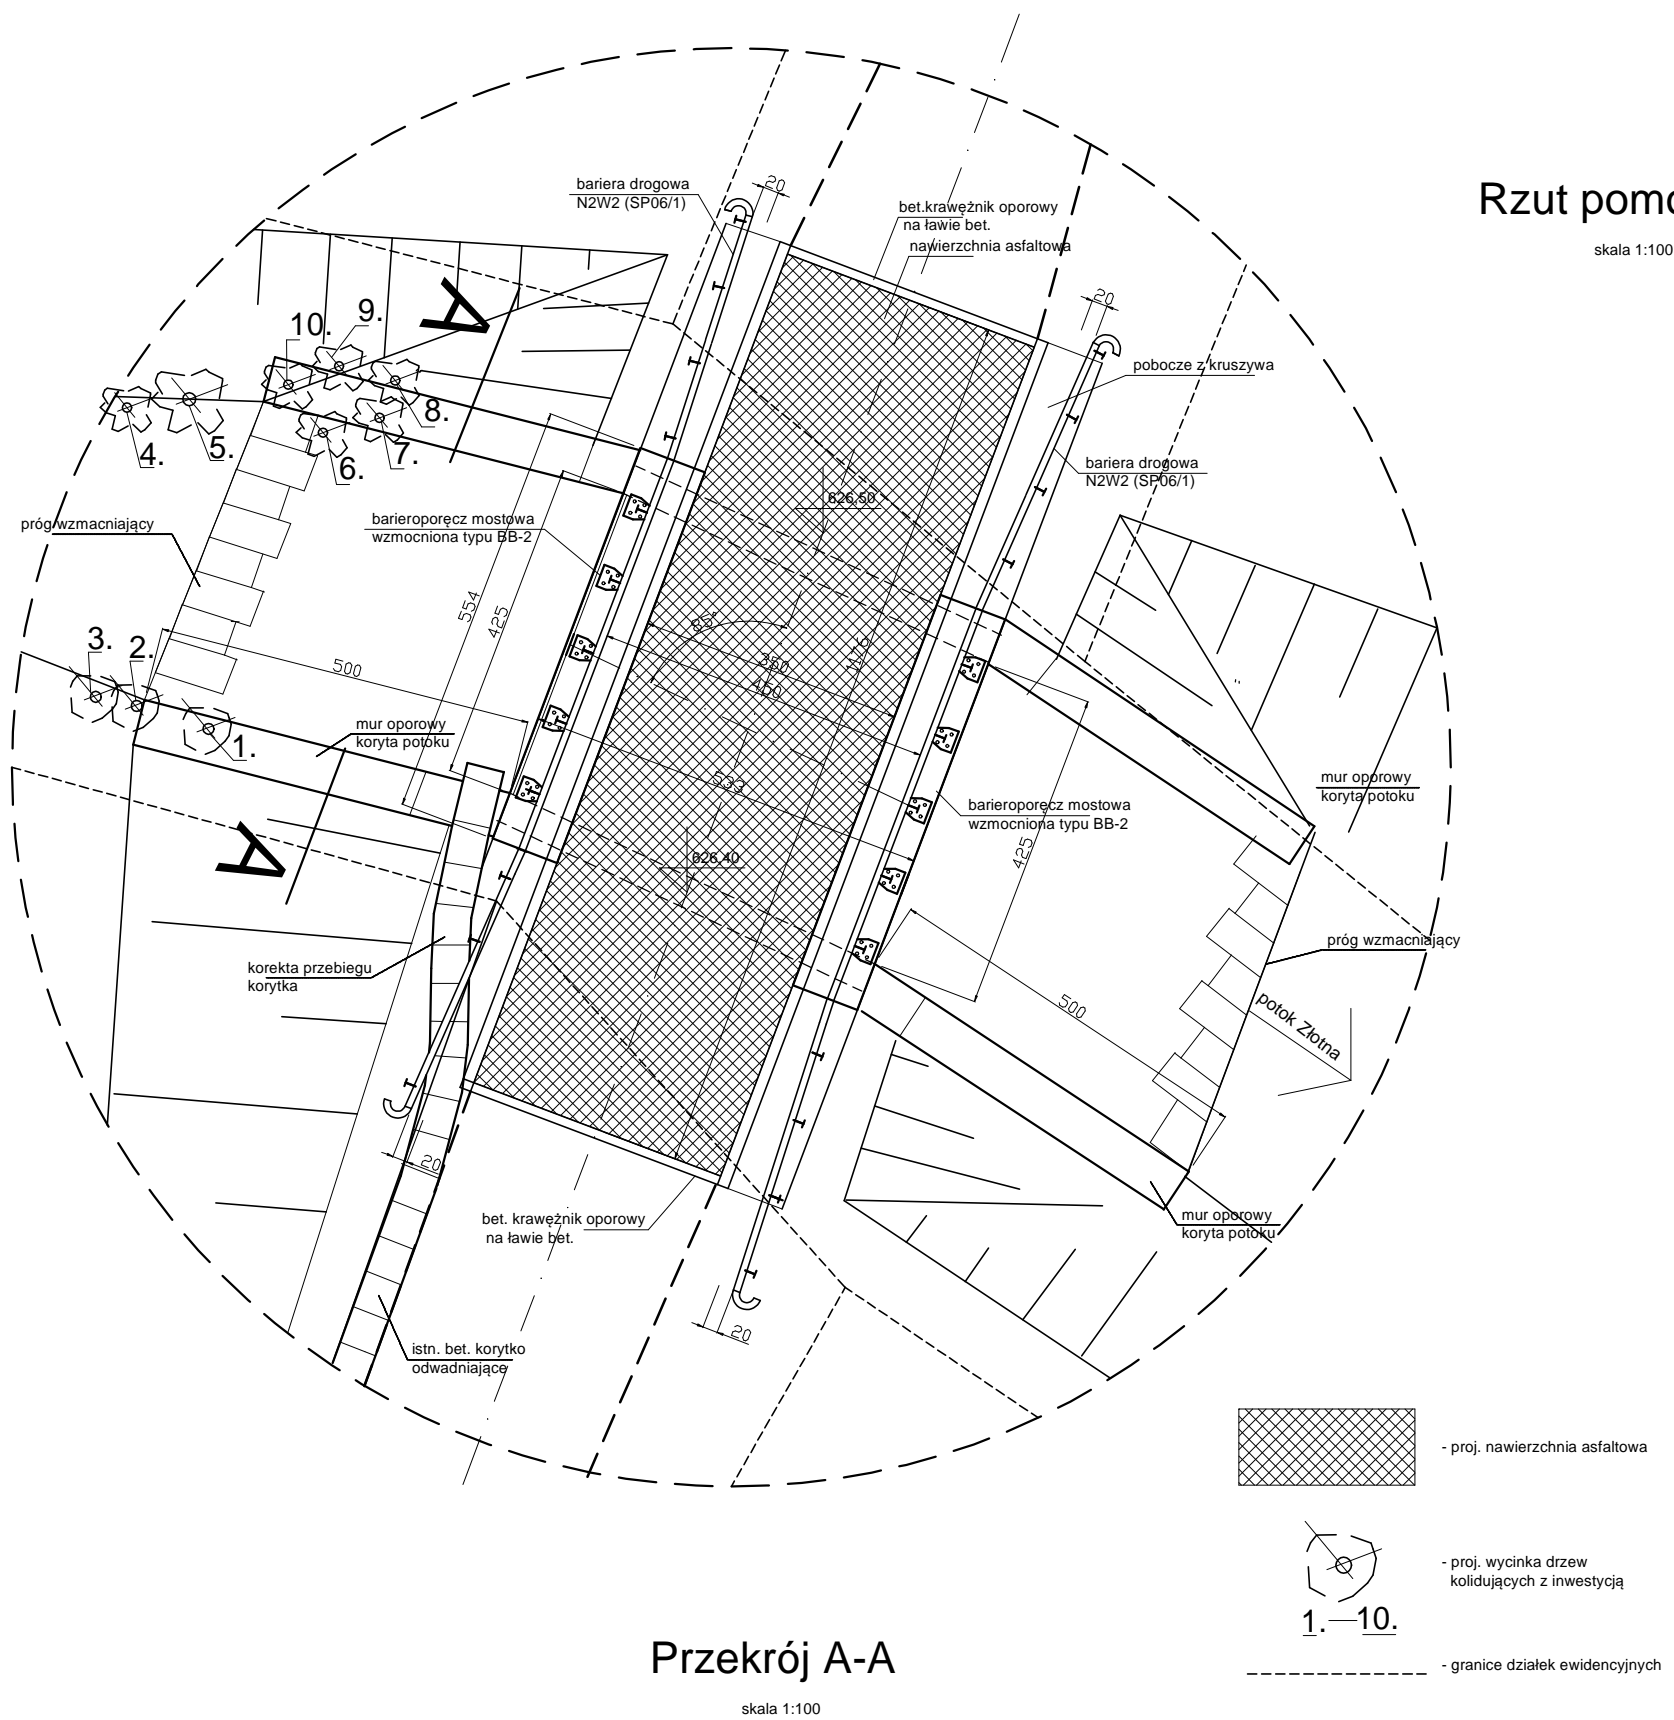

EKSPERTYZA STANU TECHNICZNEGO			
Obiekt	Most na potoku Złotna w ciągu drogi gminnej nr 116131D w Jarkowicach		
Inwestor	Gmina Lubawka Plac Wolności 1, 58-420 Lubawka		
Adres inwestycji	Jarkowice dz. nr 578/ 1, 569, 570/ 2 obręb Jarkowice	RYS. nr 3	
Projektant	mgr inż. Włodzimierz Wilk upr. 557/01/DUW	Data: czerwiec 2018	
Nazwa rysunku	Rzut pomostu i przekrój podłużny. Stan projektowany.		SKALA 1:100