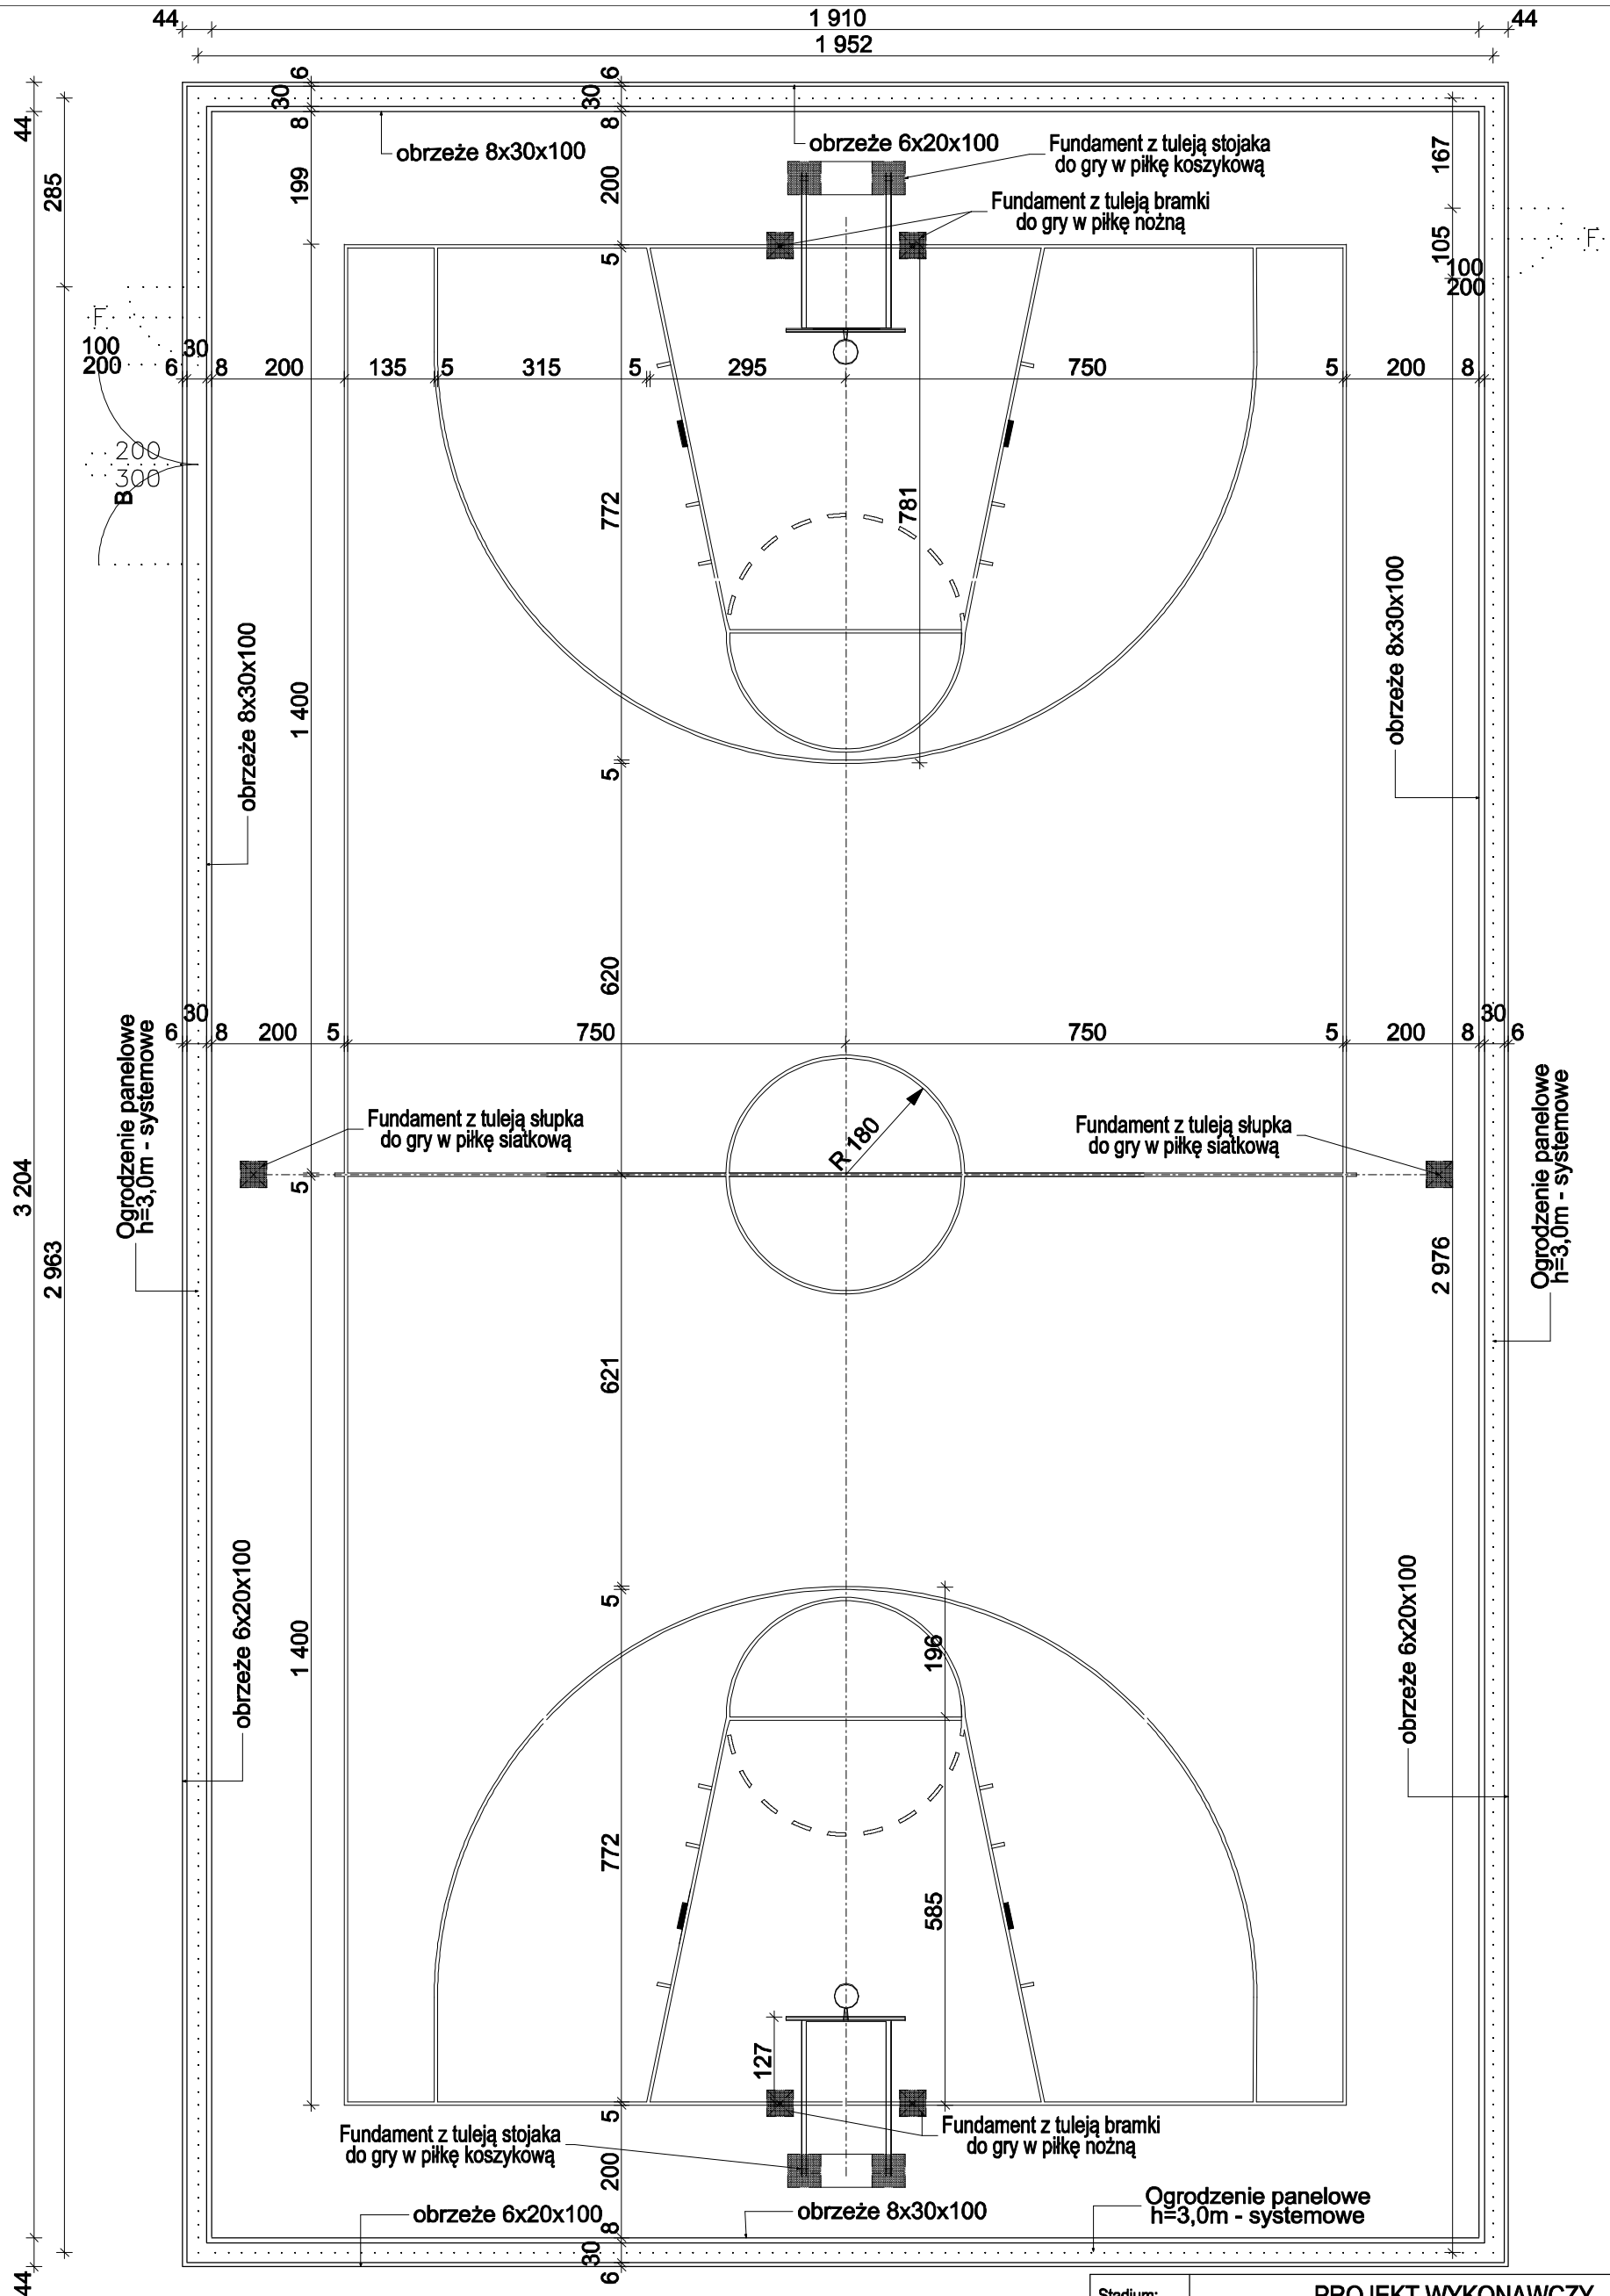

Stadium:	PROJEKT WYKONAWCZY		
Przedmiot inwestycji:	Zagospodarowanie terenu Zespołu Szkół Publicznych w Lubawce - budowa boiska wielofunkcyjnego		
Jednostka projektowa:	***LTDesk*** Łukasz Tobiasz; Ciechanowice 12; 58-410 Marciszów tel. 508 288 329; NIP 886 268 26 22		
Inwestor:	Gmina Lubawka Plac Wolności 1; 58-420 Lubawka		
Adres inwestycji:	dz. nr: 694, jednostka ewidencyjna: Lubawka-miasto 020703_4, obręb: 0003 Lubawka		
Branża:	BUDOWLANA	Podpis:	Nr rysunku: A1a
Projektant:	mgr inż. Grzegorz Celmer DOŚ/0095/PWBKb/16		
Asystent projektanta:	mgr inż. Łukasz Tobiasz		Skala: 1:100
Nazwa rysunku:	POLE DO GRY W PIŁKĘ KOSZYKOWĄ		Data: 29.06.2018