


Słupki do siatkówki 2, aluminiowe z naciąganiem śrubowym

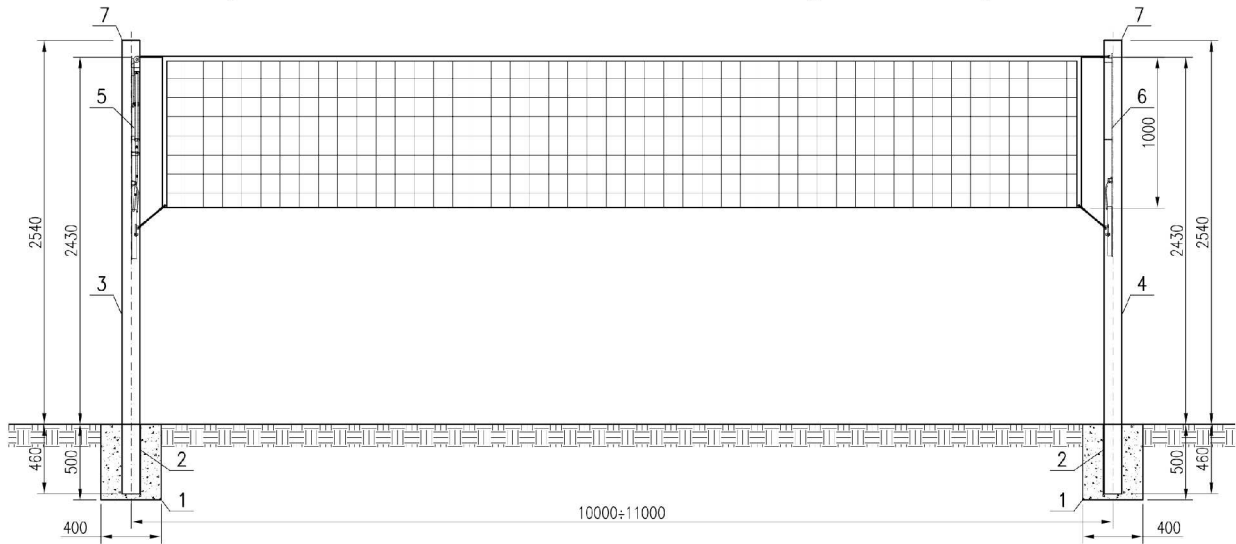

7	2	Zaslepka				S2.1.20.01
6	1	Listwa z zaczepami				S2.1.40.00
5	1	Listwa z rolką				S2.1.30.00
4	1	Słup II				S2.1.20.00
3	1	Słup I				S2.1.20.00
2	2	Tuleja				S2.1.10.00
1	2	Fundament betonowy	B20			
Poz.	Ilość	Nazwa części	Materiał	Wymiar	Ciężar	Nr normy (rys.)

Stadium:	PROJEKT WYKONAWCZY		
Przedmiot inwestycji:	Zagospodarowanie terenu Zespołu Szkół Publicznych w Lubawce - budowa boiska wielofunkcyjnego		
Jednostka projektowa:	LTDesk Łukasz Tobiasz; Ciechanowice 12; 58-410 Marciszów tel. 508 288 329; NIP 886 268 26 22		
Inwestor:	Gmina Lubawka Plac Wolności 1; 58-420 Lubawka		
Adres inwestycji:	dz. nr: 694, jednostka ewidencyjna: Lubawka-miasto 020703_4, obręb: 0003 Lubawka		
Branża:	BUDOWLANA	Podpis:	Nr rysunku:
Projektant:	mgr inż. Grzegorz Celmer DOŚ/0095/PWBKb/16		A2
Asystent projektanta:	mgr inż. Łukasz Tobiasz		Skala: 1:50
Nazwa rysunku:	SŁUPKI DO SIATKÓWKI		Data: 29.06.2018