


# Bramka do piłki nożnej, aluminiowa przedłużana – Junior

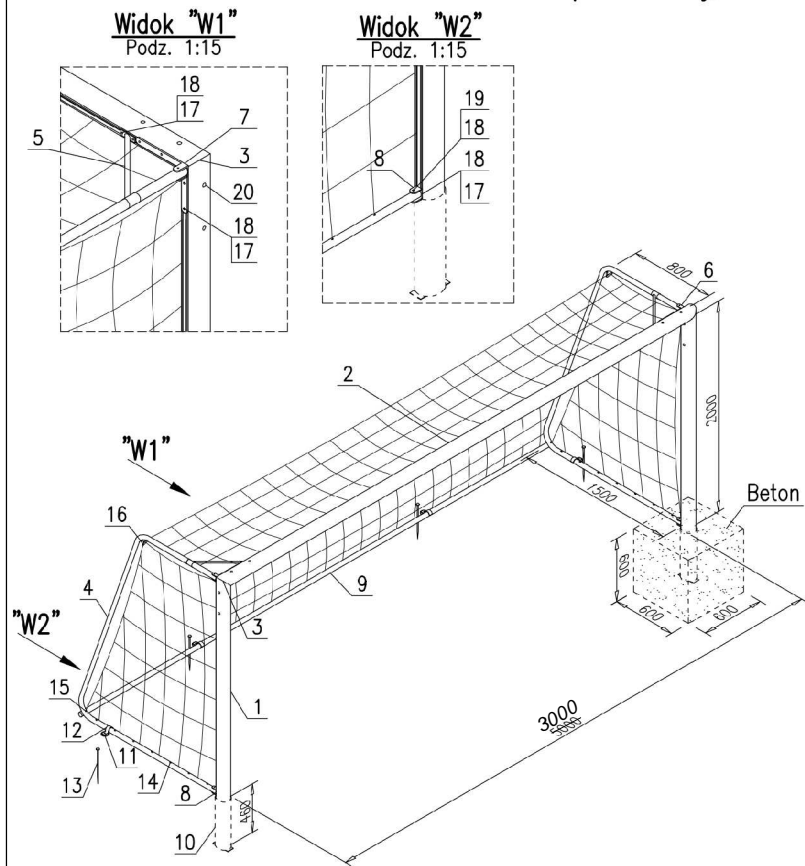

20	16	Wkręt z/lb. stożk. M8x25	St.3S		PN/H-82406
19	2	Śruba M8x60	St.3S		PN/M-82105
18	16	Nakrętka M8	St.3S		PN/M-82144
17	14	Śruba specjalna M8x16	St.3S		PN/M-82105
16	2	Zaczep			B.224.04.00
15	2	Śruba M8x90	St.3S		PN/M-82105
14	90	Zaczep siatki			B.208.19.00
13	8	Szpika			B.224.14.00
12	8	Uchwyt			B.224.12.00
11	8	Płytki mocujące			B.208.12.00
10	2	Ociążadło słupa			B.274.10.00
9	1	Rura tylna			B.224.05.00
8	2	zawias dolny			B.274.03.00
7	1	zawias górny lewy			B.273.06.00
6	1	zawias górny prawy			B.273.06.00
5	2	Usztywniacz			B.208.07.00
4	2	Wspornik siatki			B.224.04.00
3	2	Narożnik (łącznik)			B.224.03.00
2	1	Poprzeczka			B.225.02.00
1	2	Słupki			B.225.01.00
Poz.	Ilość	Nazwa część	Materiał	Wymiar	Ciężar Nr normy (rys.)
FABRYKA ARTYKUŁÓW TURYSTYCZNYCH I SPORTOWYCH					
"POLSPORT" Sp. z o.o.					
05-530 Góra Kalwaria, ul. Kard. Stefana Wyszyńskiego 13					
Tel. 727-33-02, REG. 015566/44, NIP 1230004083					
Ark.	1/1	Tytuł	Bramka do p. n. Al., przedłużana - Junior		Skala 1:30
Data		Wchodzi do	5.00 x 2.00		Nr rys. B.225.00.00
Konstr.					
Sprawdz.					

Stadium:	PROJEKT WYKONAWCZY		
Przedmiot inwestycji:	Zagospodarowanie terenu Zespołu Szkół Publicznych w Lubawce - budowa boiska wielofunkcyjnego		
Jednostka projektowa:	LTDesk Łukasz Tobiasz; Ciechanowice 12; 58-410 Marciszów tel. 508 288 329; NIP 886 268 26 22		
Inwestor:	Gmina Lubawka Plac Wolności 1; 58-420 Lubawka		
Adres inwestycji:	dz. nr: 694, jednostka ewidencyjna: Lubawka-miasto 020703_4, obręb: 0003 Lubawka		
Branża:	BUDOWLANA	Podpis:	Nr rysunku:
Projektant:	mgr inż. Grzegorz Celmer DOŚ/0095/PWBKb/16		A3
Asystent projektanta:	mgr inż. Łukasz Tobiasz		Skala:
Nazwa rysunku:	BRAMKI DO PIŁKI NOŻNEJ		Data:
			29.06.2018