



skala 1:100

IN200 - belki stalowe płyty pomostu

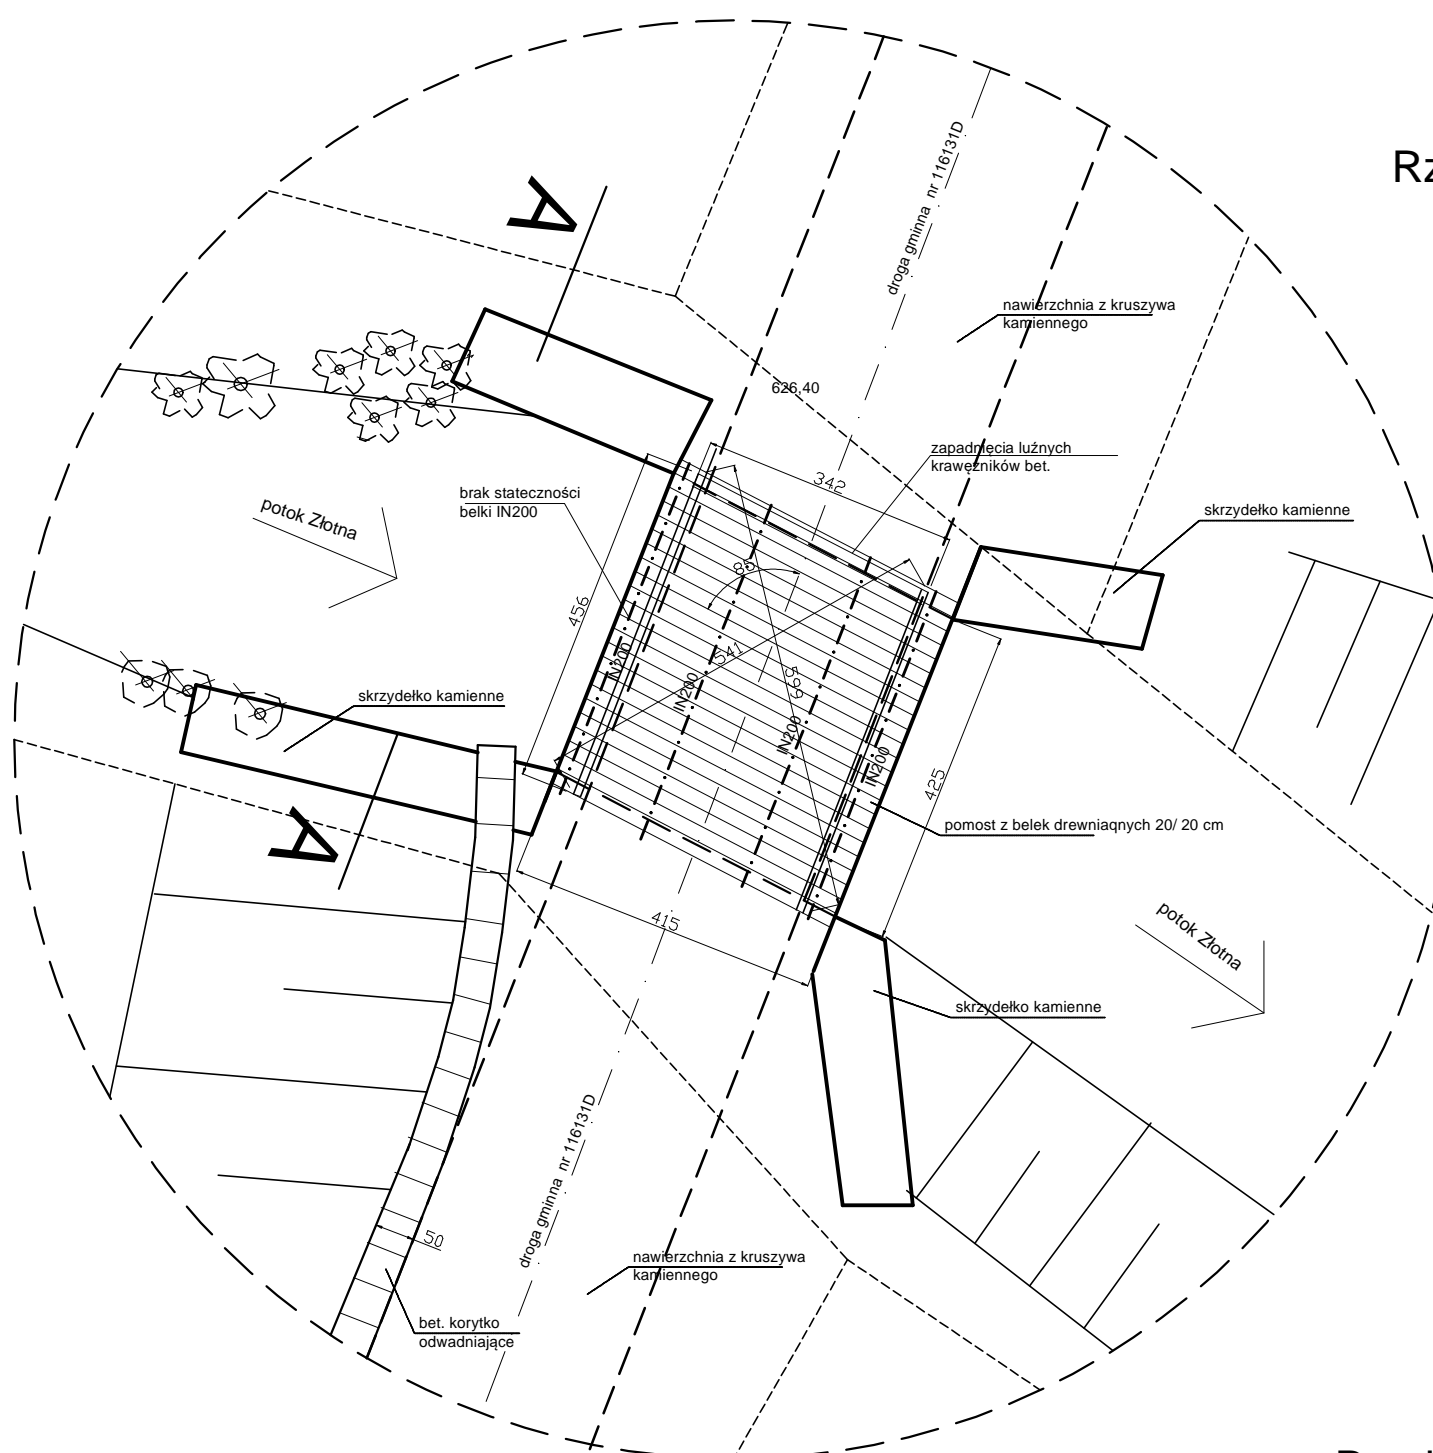

skala 1:50

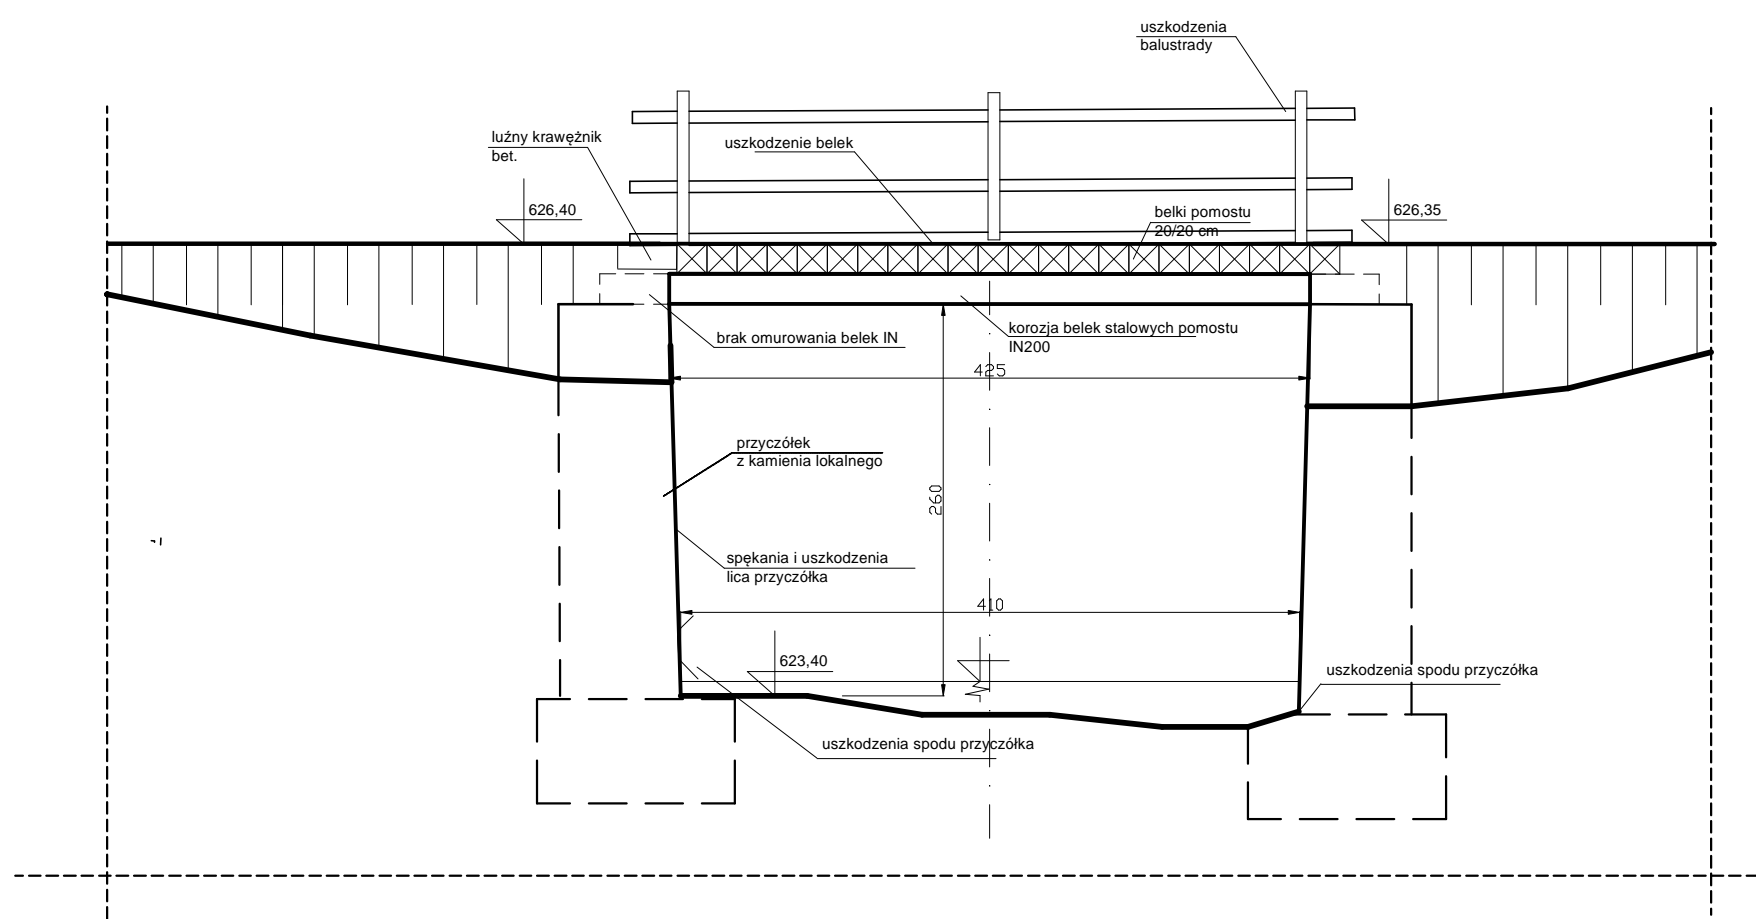

EKSPERTYZA STANU TECHNICZNEGO		
Obiekt	Most na potoku Złotna w ciągu drogi gminnej nr 116131D w Jarkowicach	
Inwestor	Gmina Lubawka Plac Wolności 1, 58-420 Lubawka	
Adres inwestycji	Jarkowice dz. nr 578/ 1, 569, 570/ 2 obręb Jarkowice	RYS. nr 2
Projektant	mgr inż. Włodzimierz Wilk upr. 557/01/DUW	Data: czerwiec 2018
Nazwa rysunku	INWENTARYZACJA	SKALA 1:100, 1:50