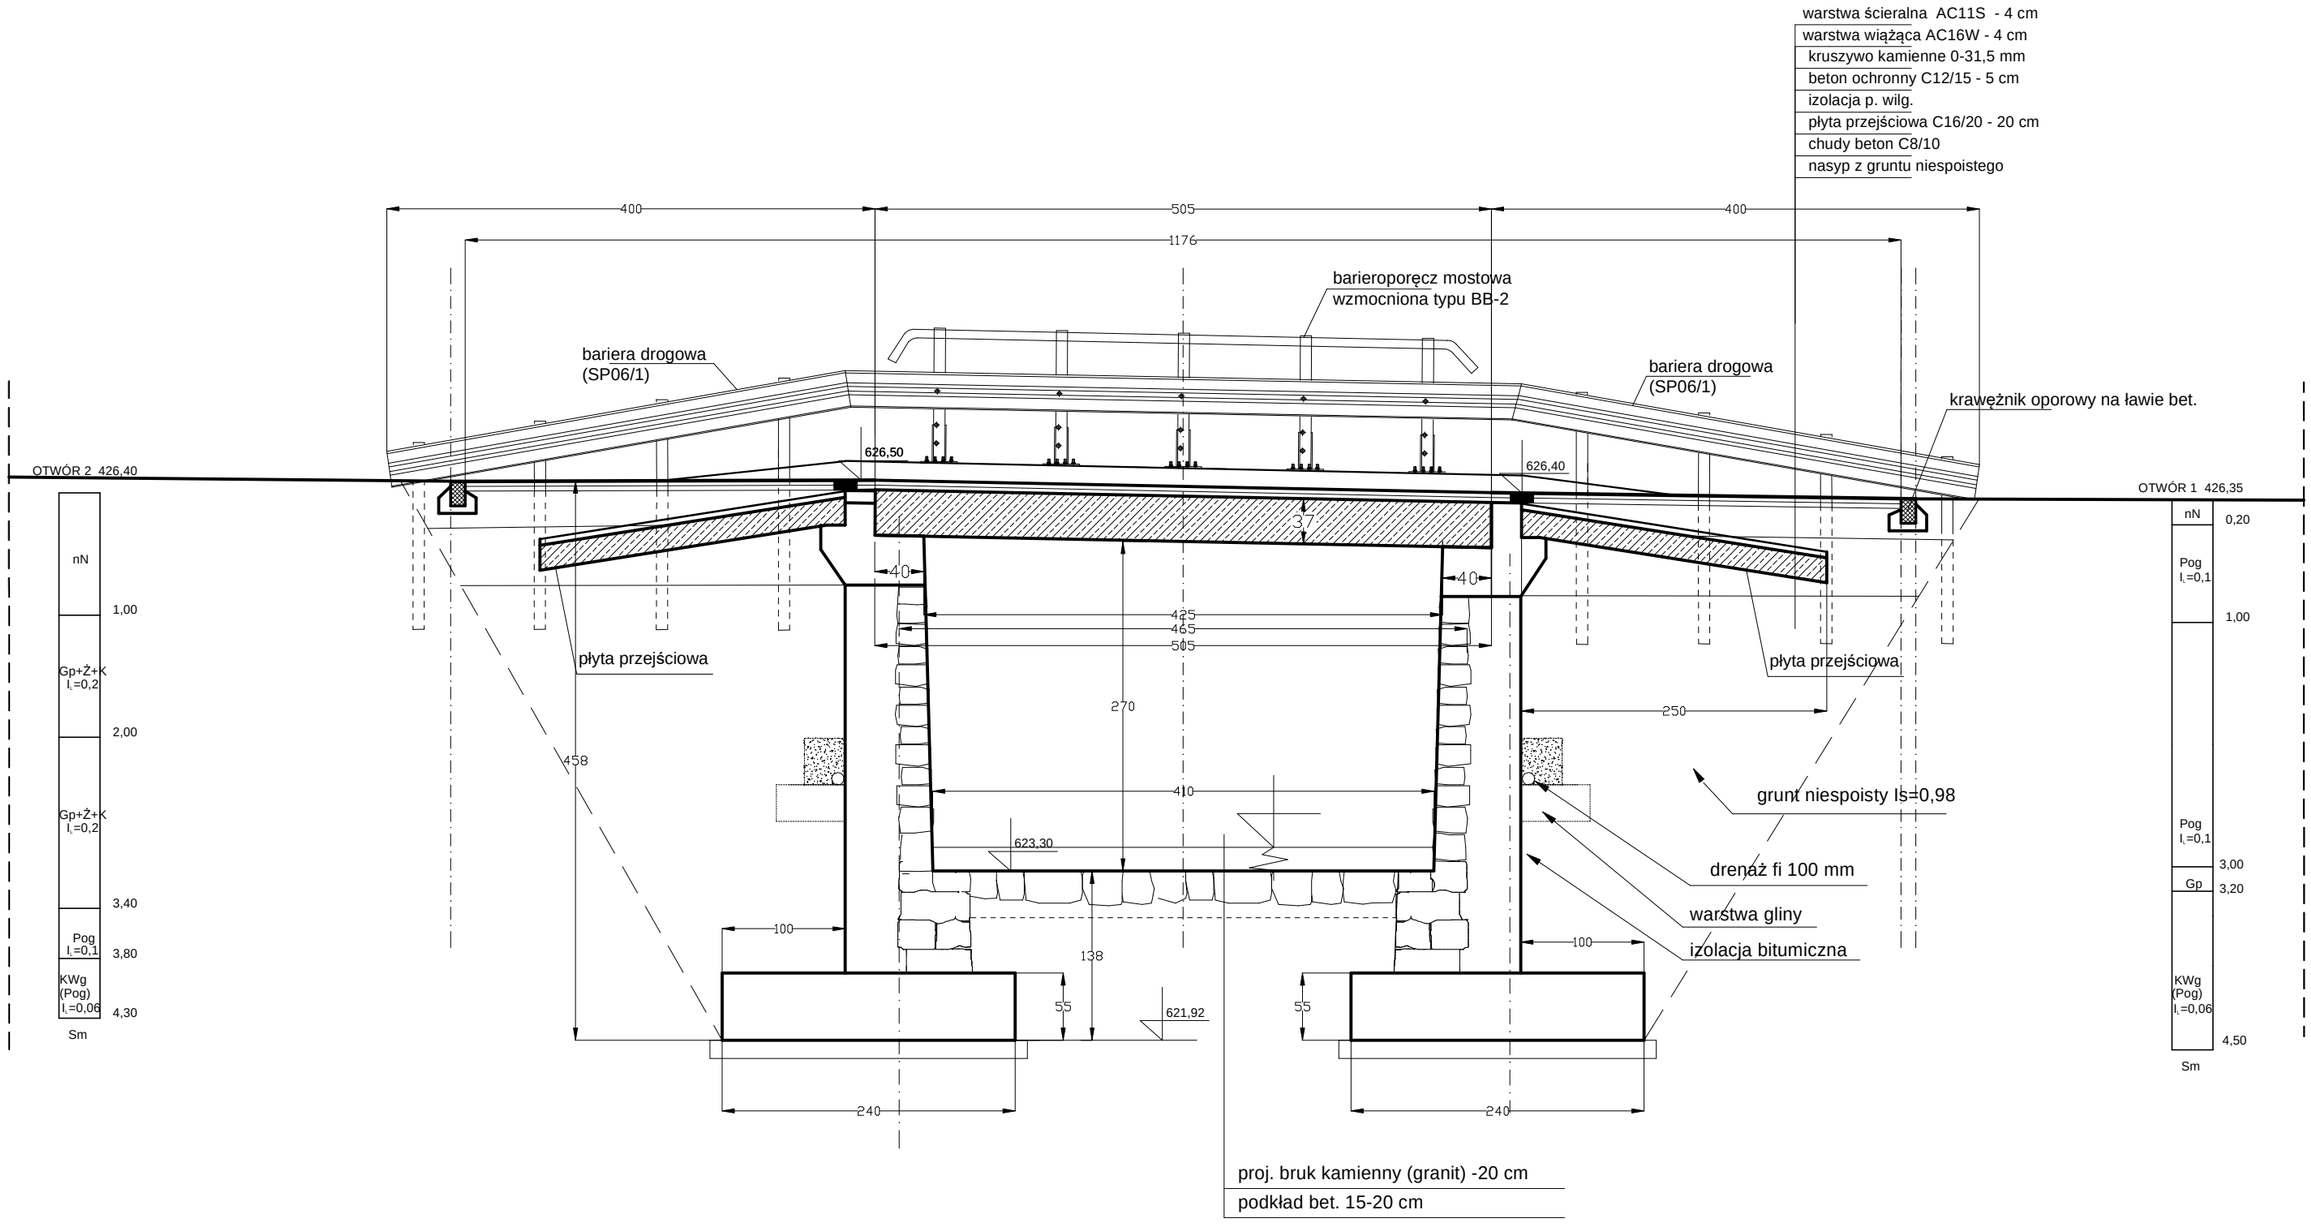

	EKSPERTYZA STANU TECHNICZNEGO
Obiekt	Most na potoku Złotna w ciągu drogi gminnej nr 116131D w Jarkowicach
Inwestor	Gmina Lubawka Plac Wolności 1, 58-420 Lubawka
Adres inwestycji	Jarkowice dz. nr 578/ 1, 569, 570/ 2 obręb Jarkowice — RYS. nr 5
Projektant	mgr inż. Włodzimierz Wilk upr. 557/01/DUW — Data: czerwiec 2018
Nazwa rysunku	Przekrój podłużny. — SKALA 1:50