



Zadaszenie - wejście główne - budynek dobudowany
WIDOK Z BOKU

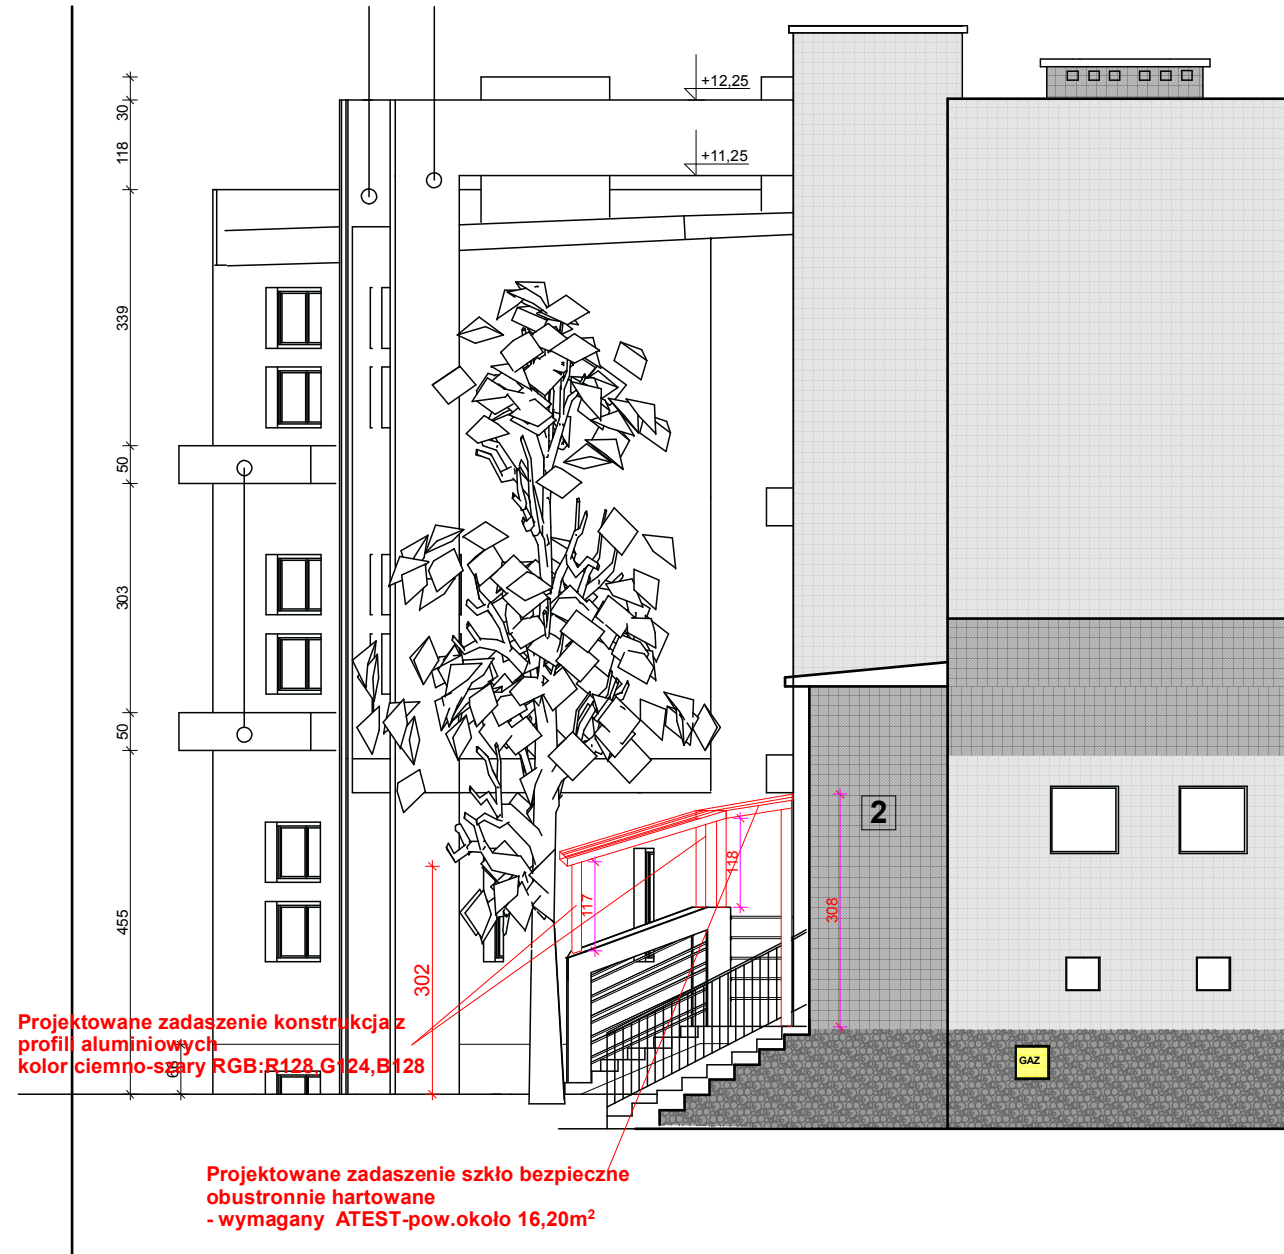

Zadaszenie - wejście główne - budynek dobudowany
RZUT ZADASZENIA

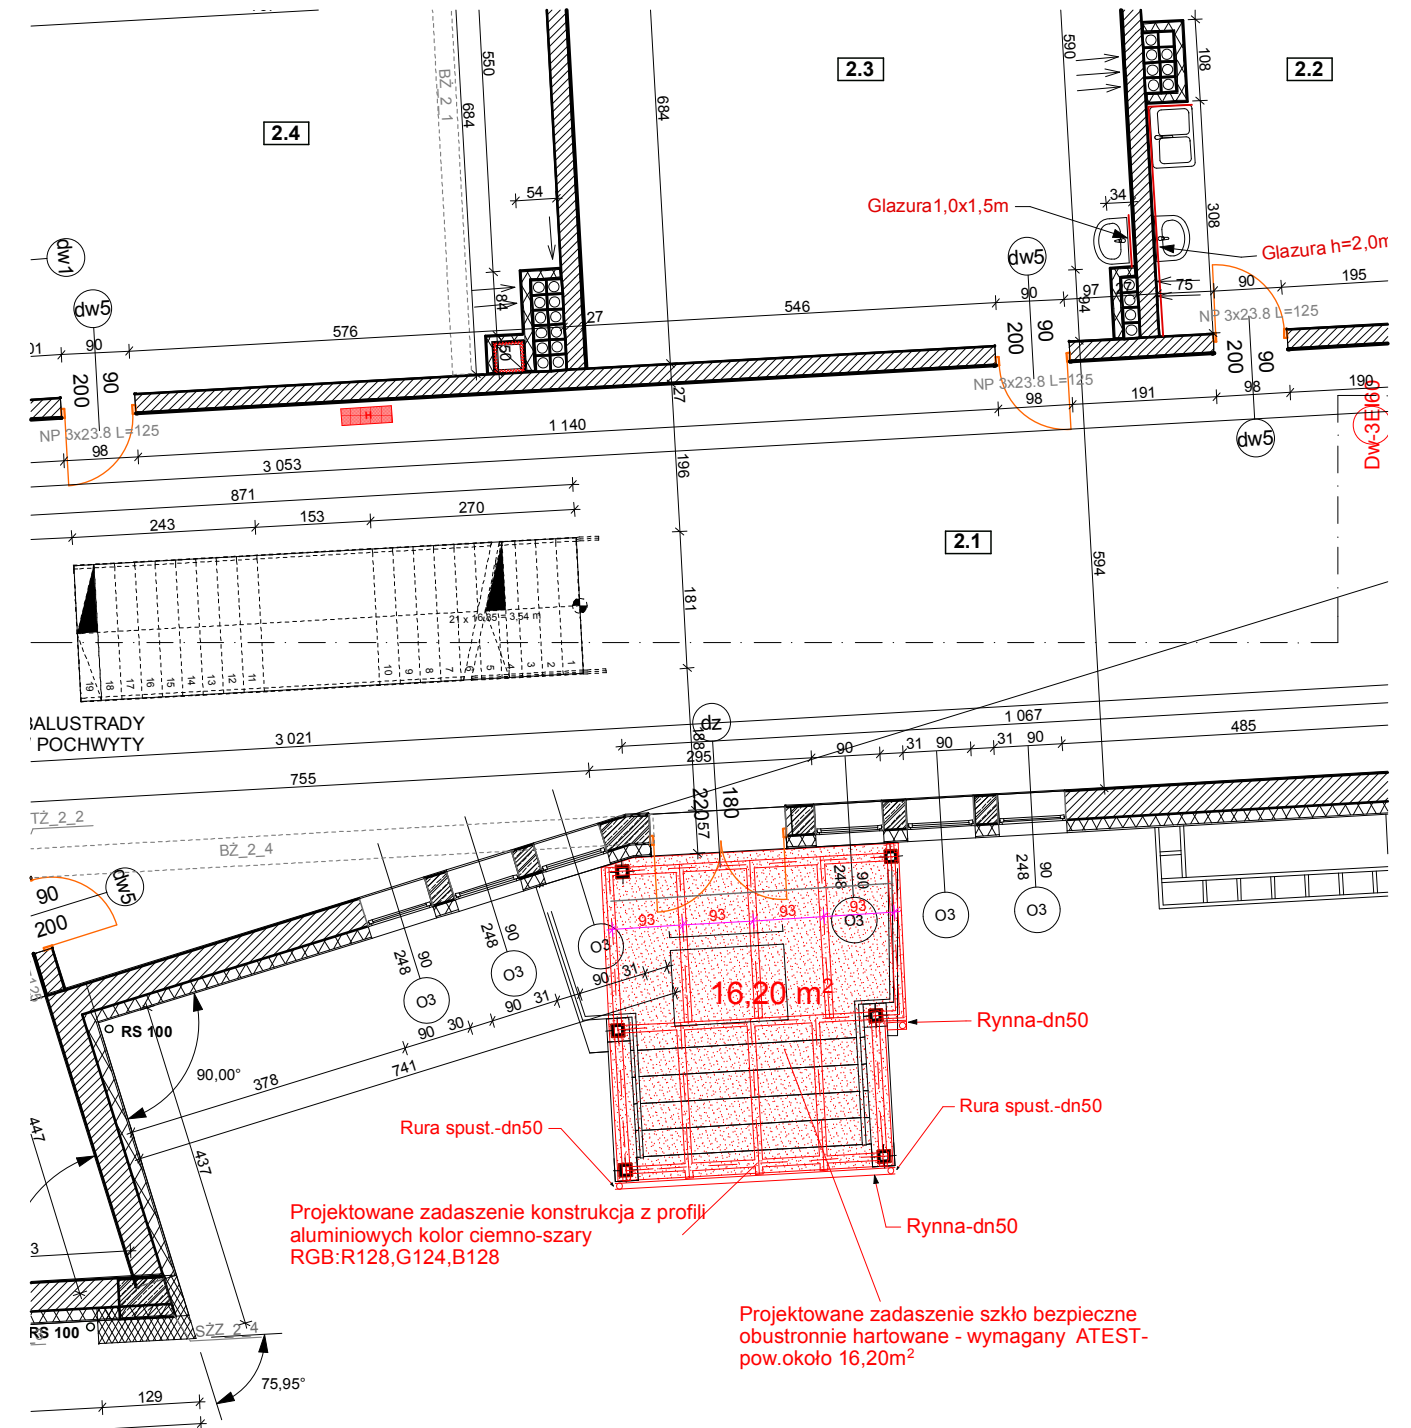

Uwaga:

1. Rysunki przed stawiają koncepcję zadaszzenia.
2. Dobór profili i podziały zadaszzenia należy od wykonawcy.
3. Przy wycenie należy uwzględnić wszystkie elementy konstrukcji oraz elementy doszczelniające i obróbki.
4. Należy wykonać branżowy projekt wykonawczy.

RYSUNEK NR 2
ZADASZENIE WEJŚCIA GÓŁWNEGO
DO BUDYNKU DOBUDOWANEGO