




## Zadaszenie - wejście do zaplecza kuchni-WIDOK Z BOKU

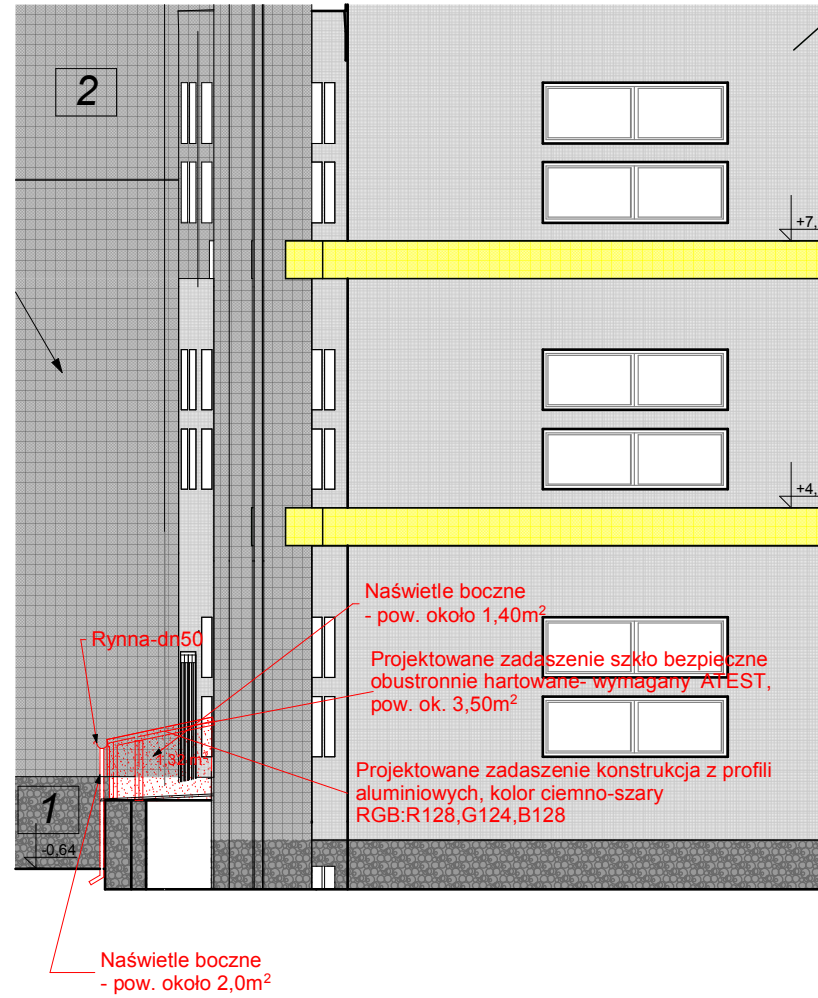

## Zadaszenie - wejście do zaplecza kuchni WIDOK FRONT

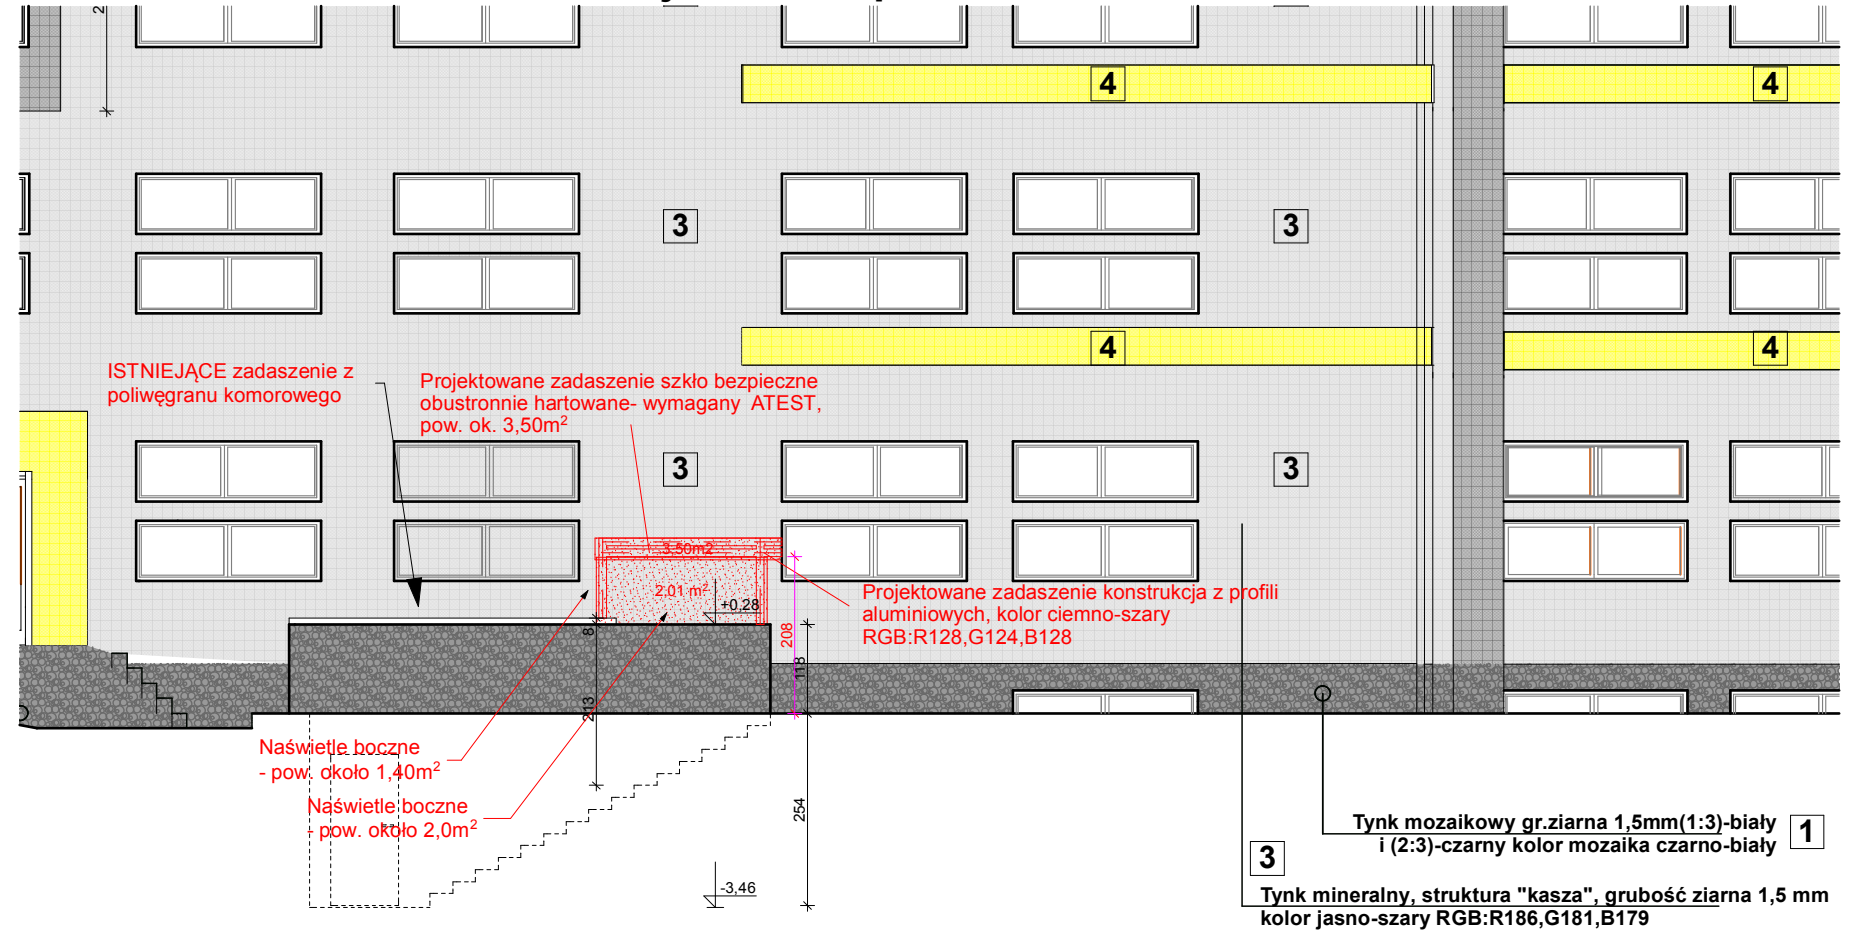

## Zadaszenie - wejście do zaplecza kuchni RZUT ZADASZENIA

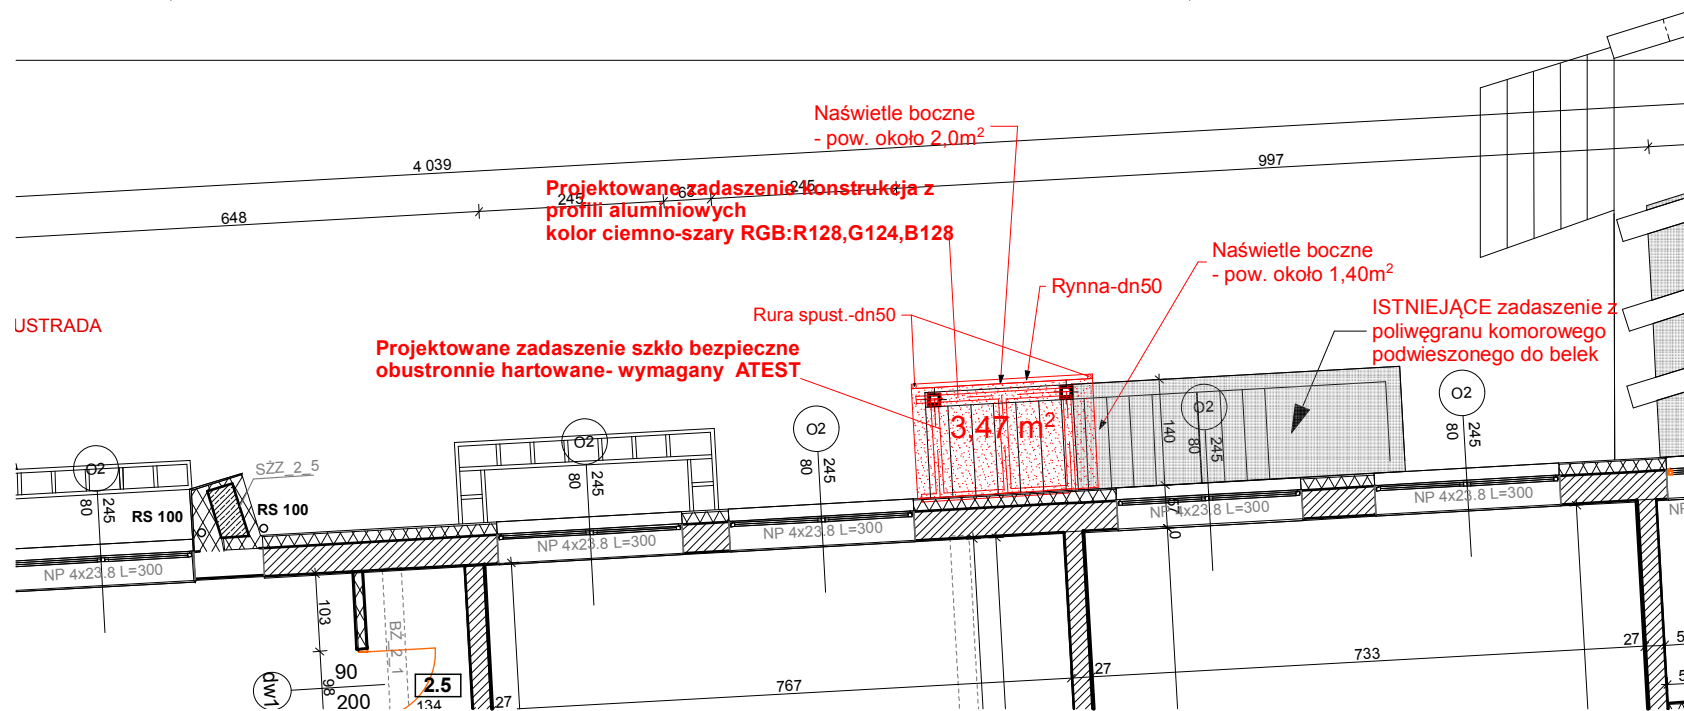

### Uwaga:

1. Rysunki przed stawiają koncepcję zadaszenia.
2. Dobór profili i podziały zadaszenia należy od wykonawcy.
3. Przy wycenie należy uwzględnić wszystkie elementy konstrukcji oraz elementy doszczelniające i obróbki.
4. Należy wykonać branżowy projekt wykonawczy.

## RYSUNEK NR 3 ZADASZENIE WEJŚCIA DO ZAPLECZA KUCHNI