



## Zadaszenie - wejście do windy RZUT ZADASZENIA

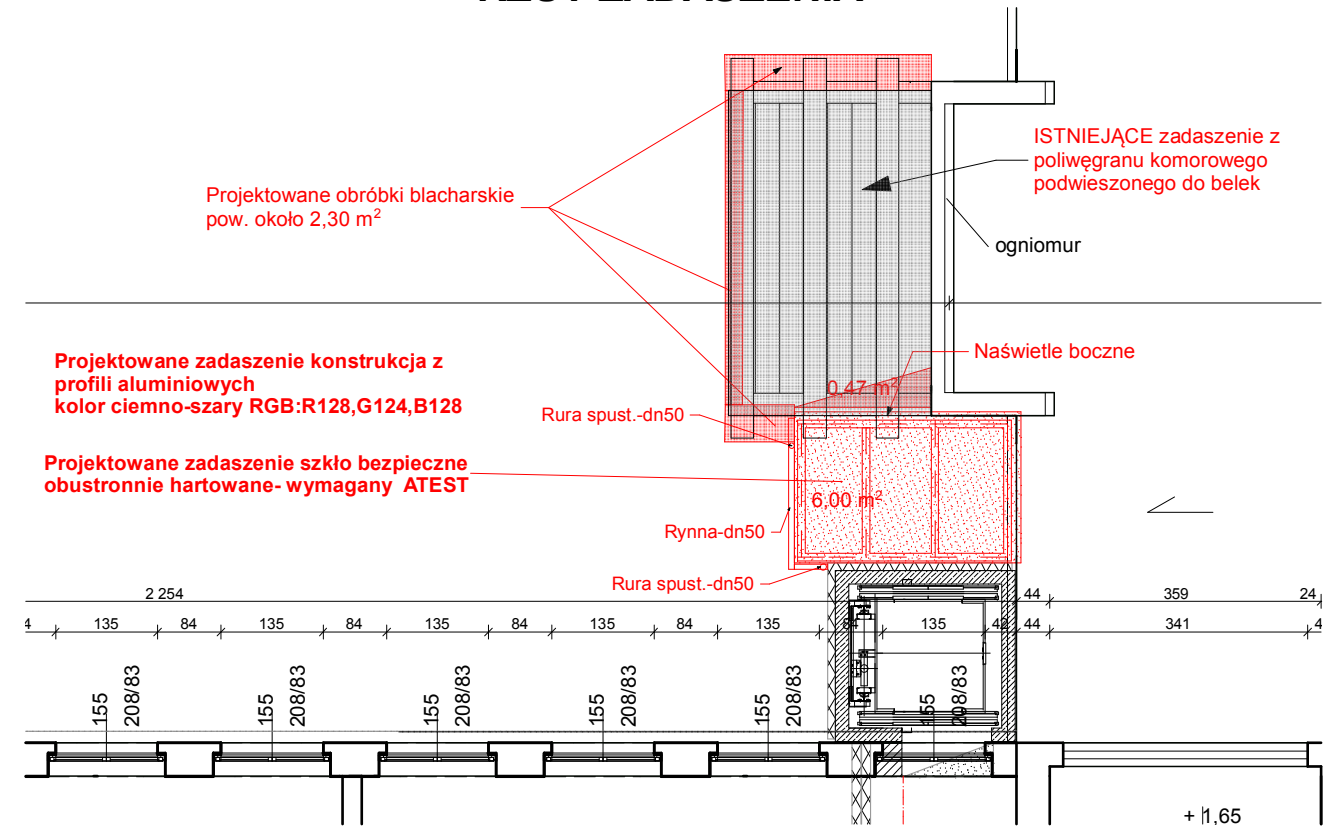

## Zadaszenie - wejście do windy-WIDOK FRONT

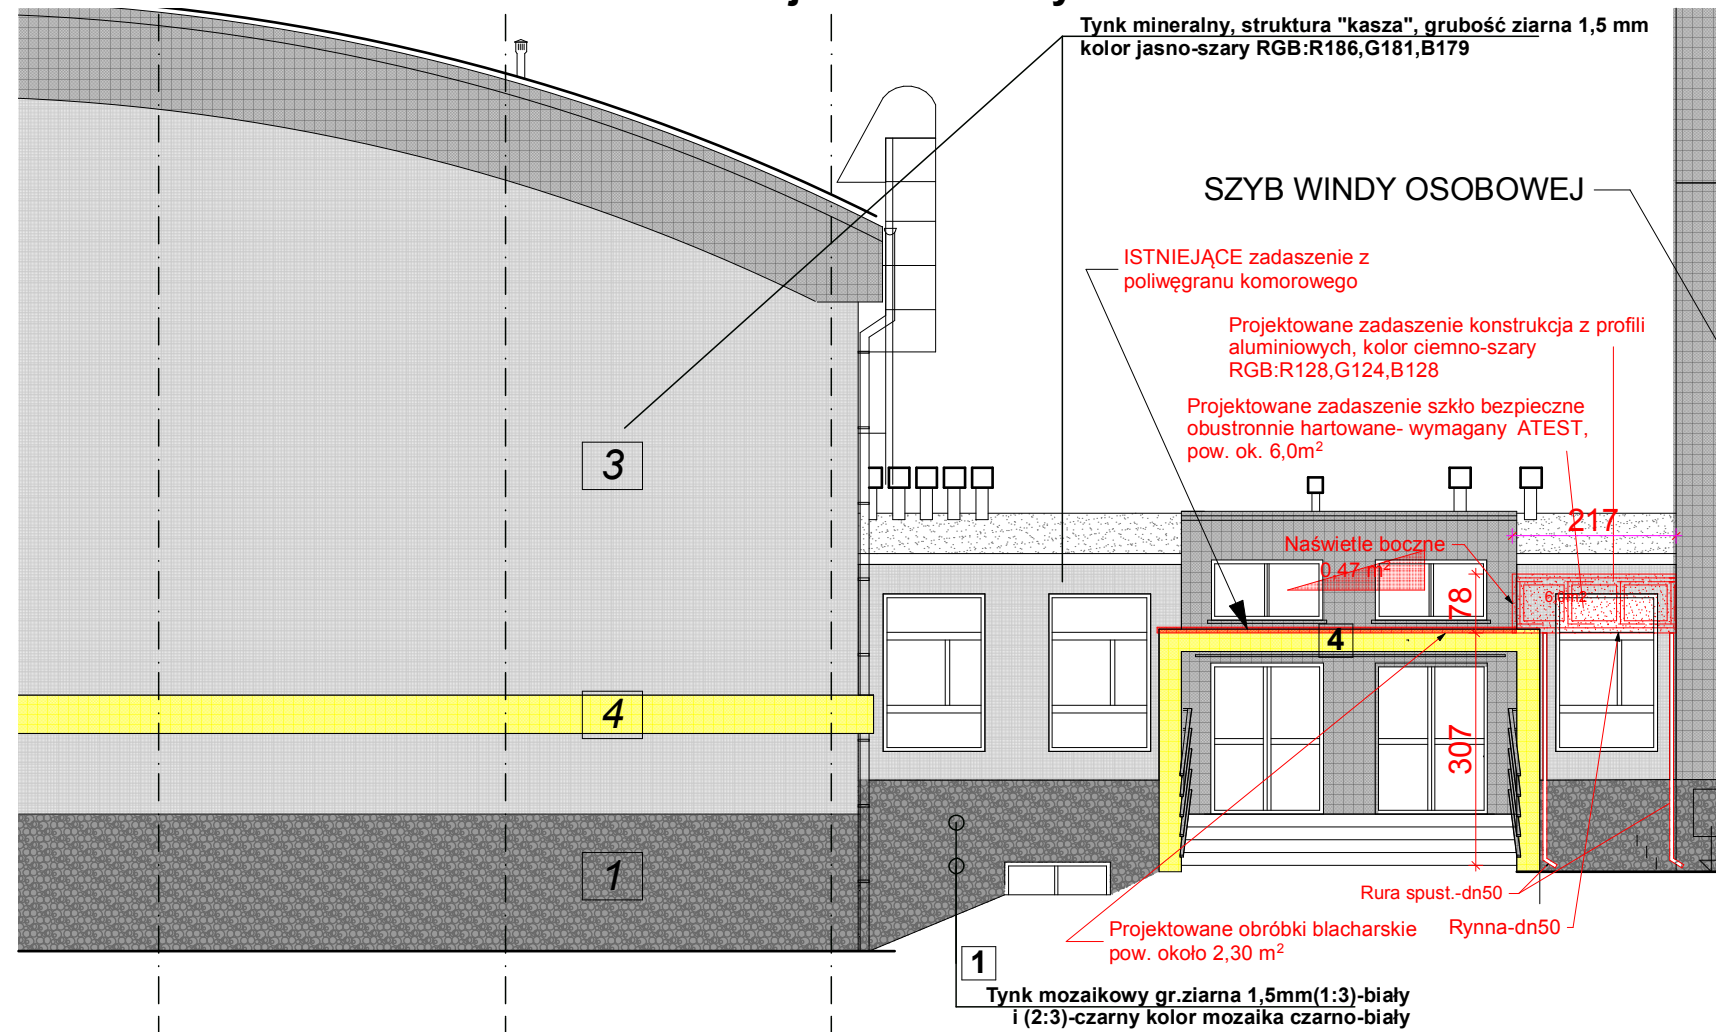

### Uwaga:

1. Rysunki przed stawiają koncepcję zadaszenia.
2. Dobór profili i podziały zadaszenia należy od wykonawcy.
3. Przy wycenie należy uwzględnić wszystkie elementy konstrukcji oraz elementy doszczelniające i obróbki.
4. Należy wykonać branżowy projekt wykonawczy.

**RYSUNEK NR 4  
ZADASZENIE WEJŚCIA DO WINDY**